
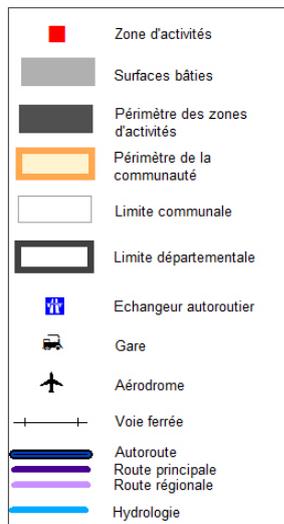


# 16 - ZONES D'ACTIVITES DES COMMUNAUTE DE COMMUNES DU ROMORANTINAIS ET DU MONESTOIS

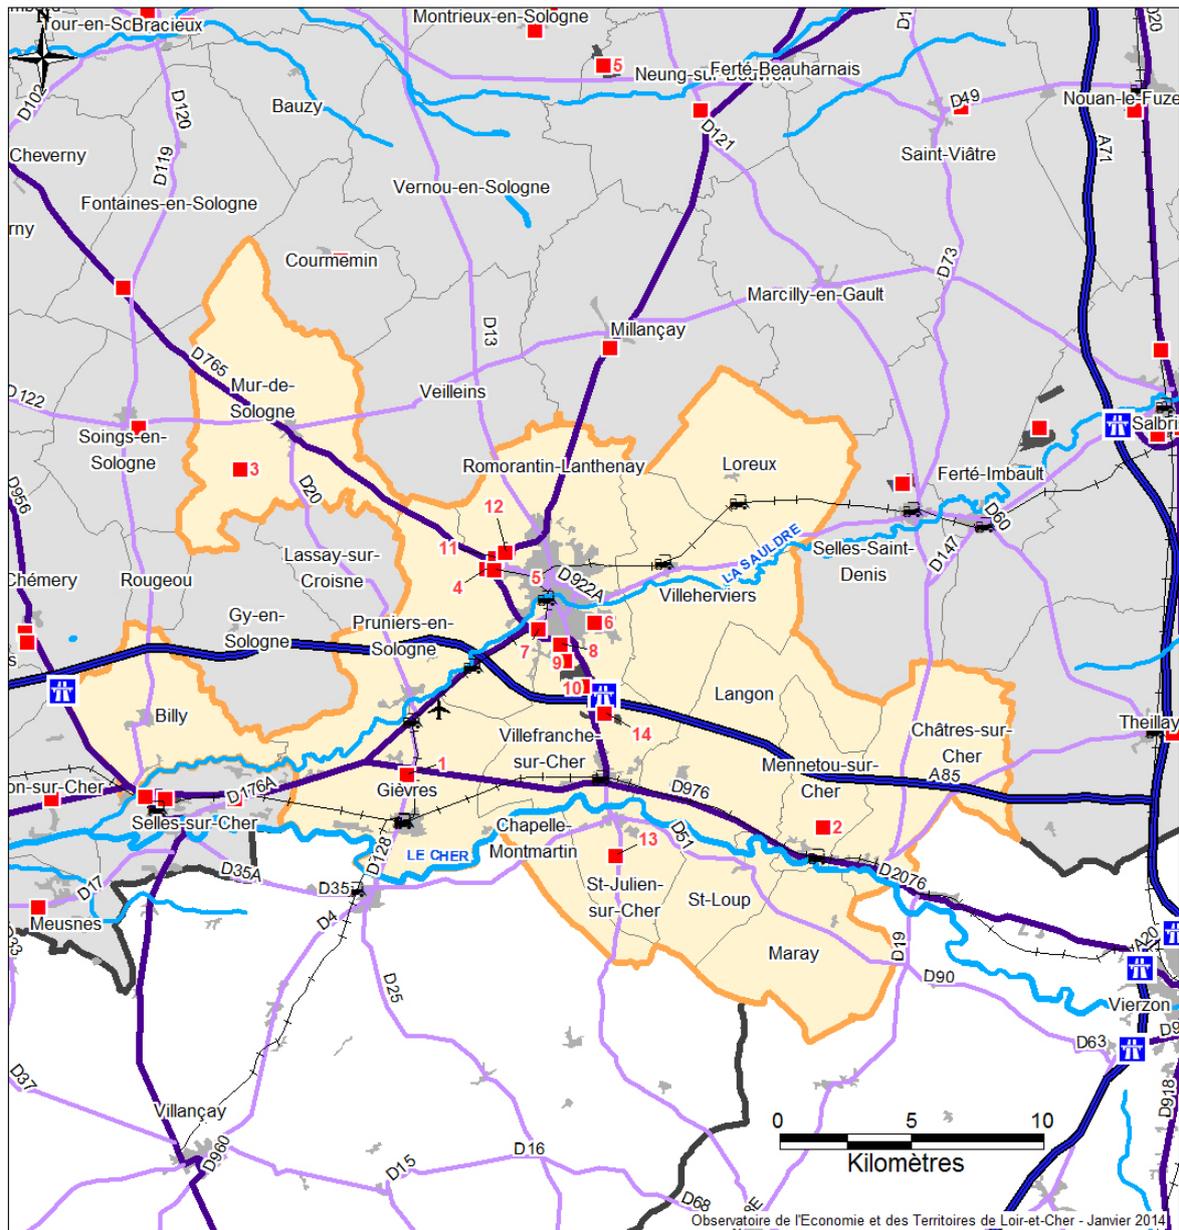


## Communauté de communes du Romorantinais et du Monestois

> 16.1	ZA du Grand Chêne	Gièvres
> 16.2	ZA de Gaudet	Mennetou-sur-Cher
> 16.3	Zone Artisanale de l'Etang Marais	Mur-de-Sologne
> 16.4	Zone Pâtureau de la Grange	Pruniers-en-Sologne
> 16.5	Zone Pâtureau 2000	Pruniers-en-Sologne
> 16.6	Zone de Piégu	Romorantin-Lanthenay
> 16.7	Zone de Saint-Marc	Romorantin-Lanthenay
> 16.8	Zone de l'Arche	Romorantin-Lanthenay
> 16.9	Zone de Plaisance	Romorantin-Lanthenay
> 16.10	ZAC des Grandes Bruyères	Romorantin-Lanthenay
> 16.11	Zone de la Grange I	Romorantin-Lanthenay
> 16.12	Zone de la Grange II	Romorantin-Lanthenay
> 16.13	Zone d'Activités des Noues	Saint-Julien-sur-Cher
> 16.14	ZI de la Bézardière	Villefranche-sur-Cher


**Communauté de communes du Romorantinois et du Monestois**

> 16.1	ZA du Grand Chêne	1982	Gestionnaire : La commune	5	12
> 16.2	ZA de Gaudet	1992	Propriétaire : La commune Aménageur : La commune Gestionnaire : La commune	2	24
> 16.3	Zone Artisanale de l'Etang Marais	1989	Propriétaire : La commune Gestionnaire : La commune	1	3
> 16.4	Zone Pâtureau de la Grange	1992	Propriétaire : La commune Aménageur : La commune Gestionnaire : La commune	23	146
> 16.5	Zone Pâtureau 2000	2000	Propriétaire : CC Romorantinois et Monestois Aménageur : CC Romorantinois et Monestois Gestionnaire : CC Romorantinois et Monestois	8	30
> 16.6	Zone de Piégu	1965	Propriétaire : La commune Gestionnaire : La commune	4	84
> 16.7	Zone de Saint-Marc	1965	Gestionnaire : La commune	4	302
> 16.8	Zone de l'Arche	1970	Aménageur : La commune Gestionnaire : La commune	25	335
> 16.9	Zone de Plaisance	1989	Aménageur : La commune Gestionnaire : La commune	54	635
> 16.10	ZAC des Grandes Bruyères	2000	Propriétaire : 3 Vals Aménagement et C Romorantinois et Monestois Aménageur : 3 Vals Aménagement Gestionnaire : CC Romorantinois et Monestois	13	43
> 16.11	Zone de la Grange I	1990	Gestionnaire : Romorantinois et Monestois	11	578
> 16.12	Zone de la Grange II	1999	Propriétaire : 3 Vals Aménagement Aménageur : 3 Vals Aménagement Gestionnaire : CC Romorantinois et Monestois	27	237
> 16.13	Zone d'Activités des Noues	1997	Propriétaire : CC Romorantinois et Monestois Aménageur : CC Romorantinois et Monestois Gestionnaire : CC Romorantinois et Monestois	1	5
> 16.14	ZI de la Bézardière	1976	Propriétaire : La commune Aménageur : La commune Gestionnaire : La commune	15	99


### 16.1 Romorantinois et du Monestois - GIEVRES - ZA du Grand Chêne

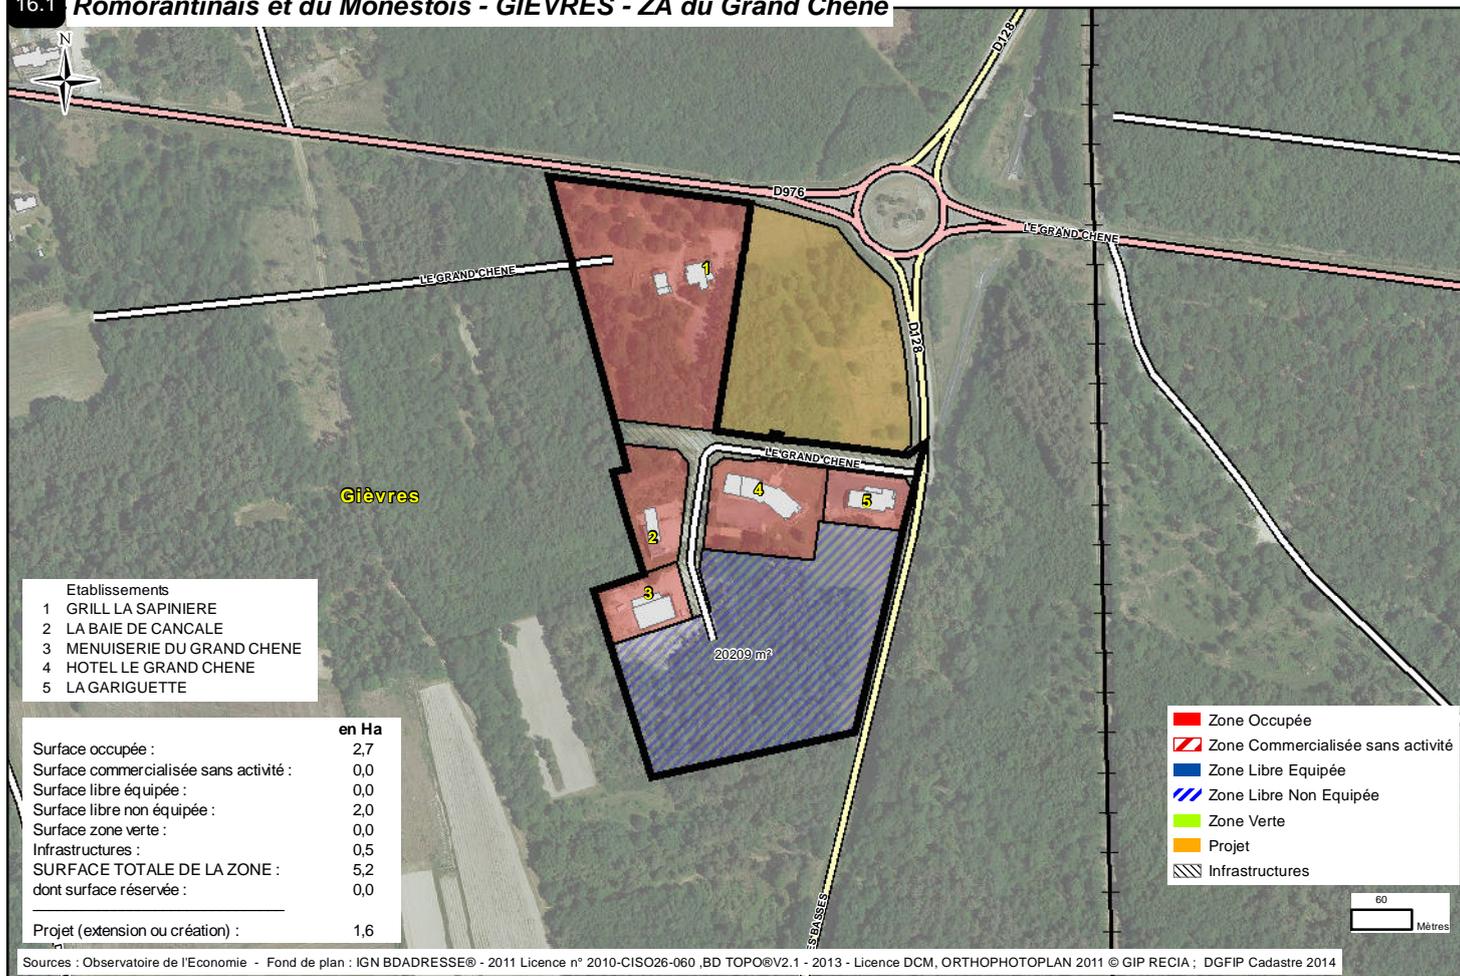


### 16.2 Romorantinois et du Monestois - MENNETOU-SUR-CHER - ZA de Gaudet

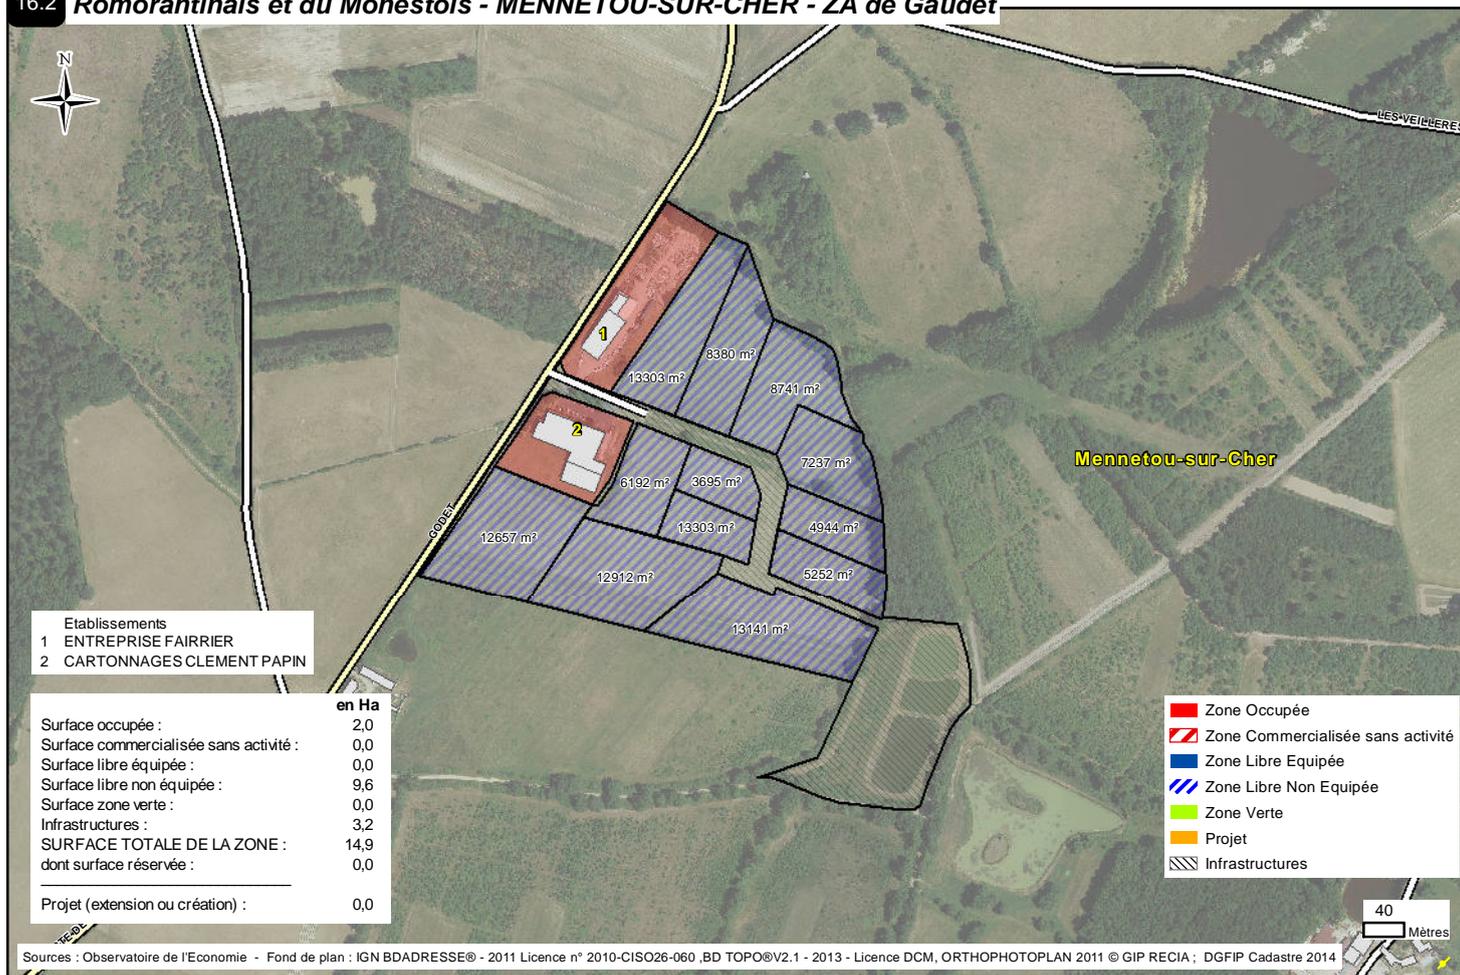


### 16.3 Romorantinois et du Monestois - MUR-DE-SOLOGNE - Zone Artisanale de l'Etang Marais

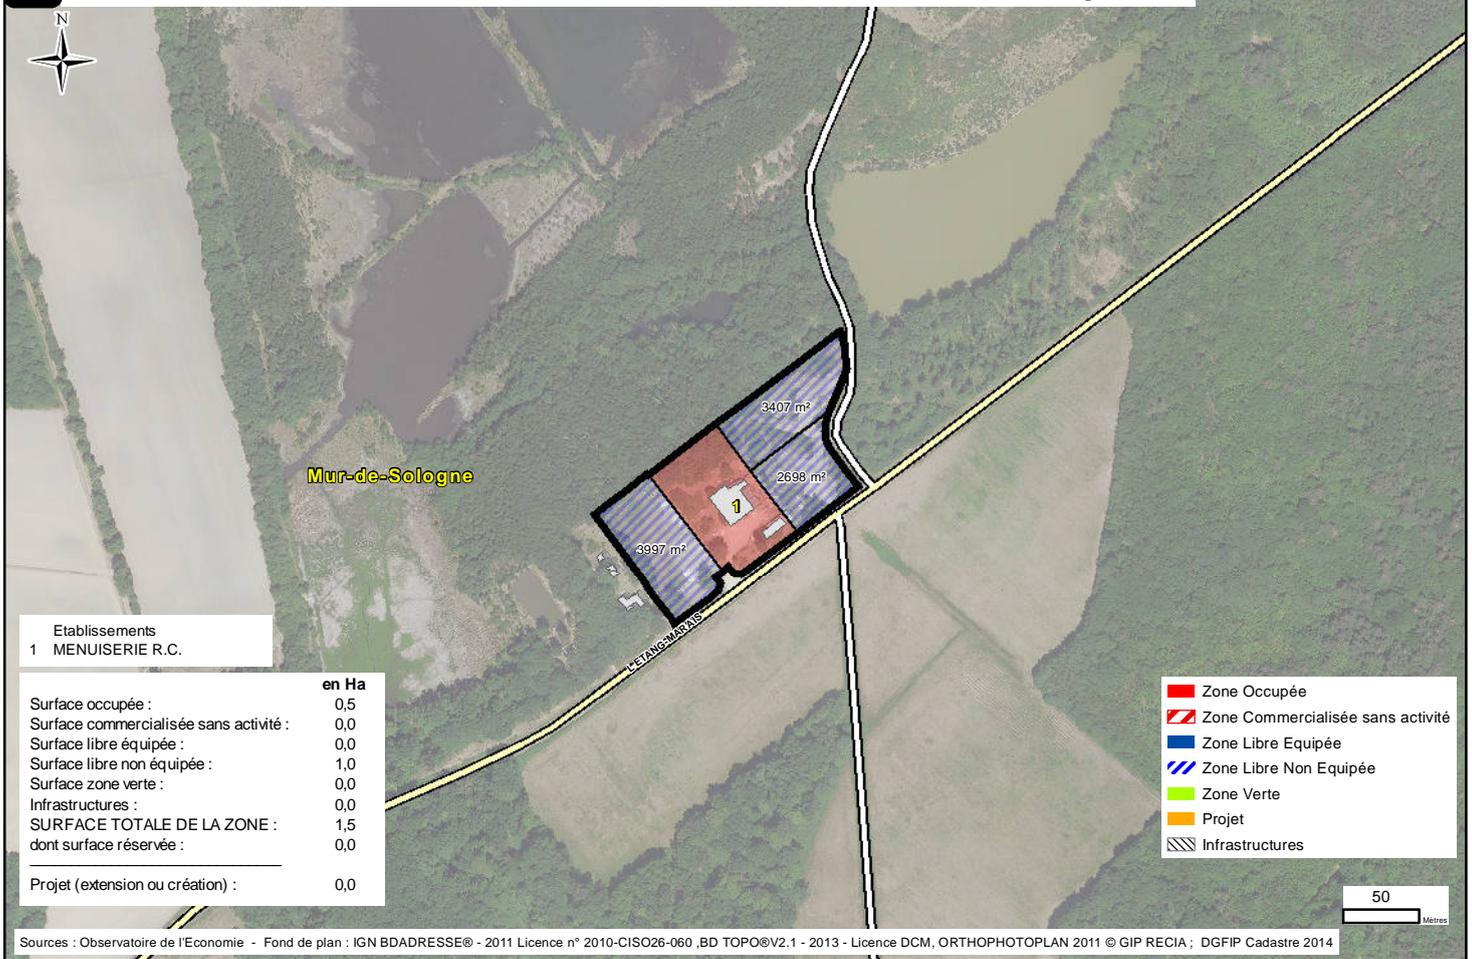


### 16.4 Romorantinois et du Monestois - PRUNIER-S-EN-SOLOGNE - Zone Pâtureau de la Grange

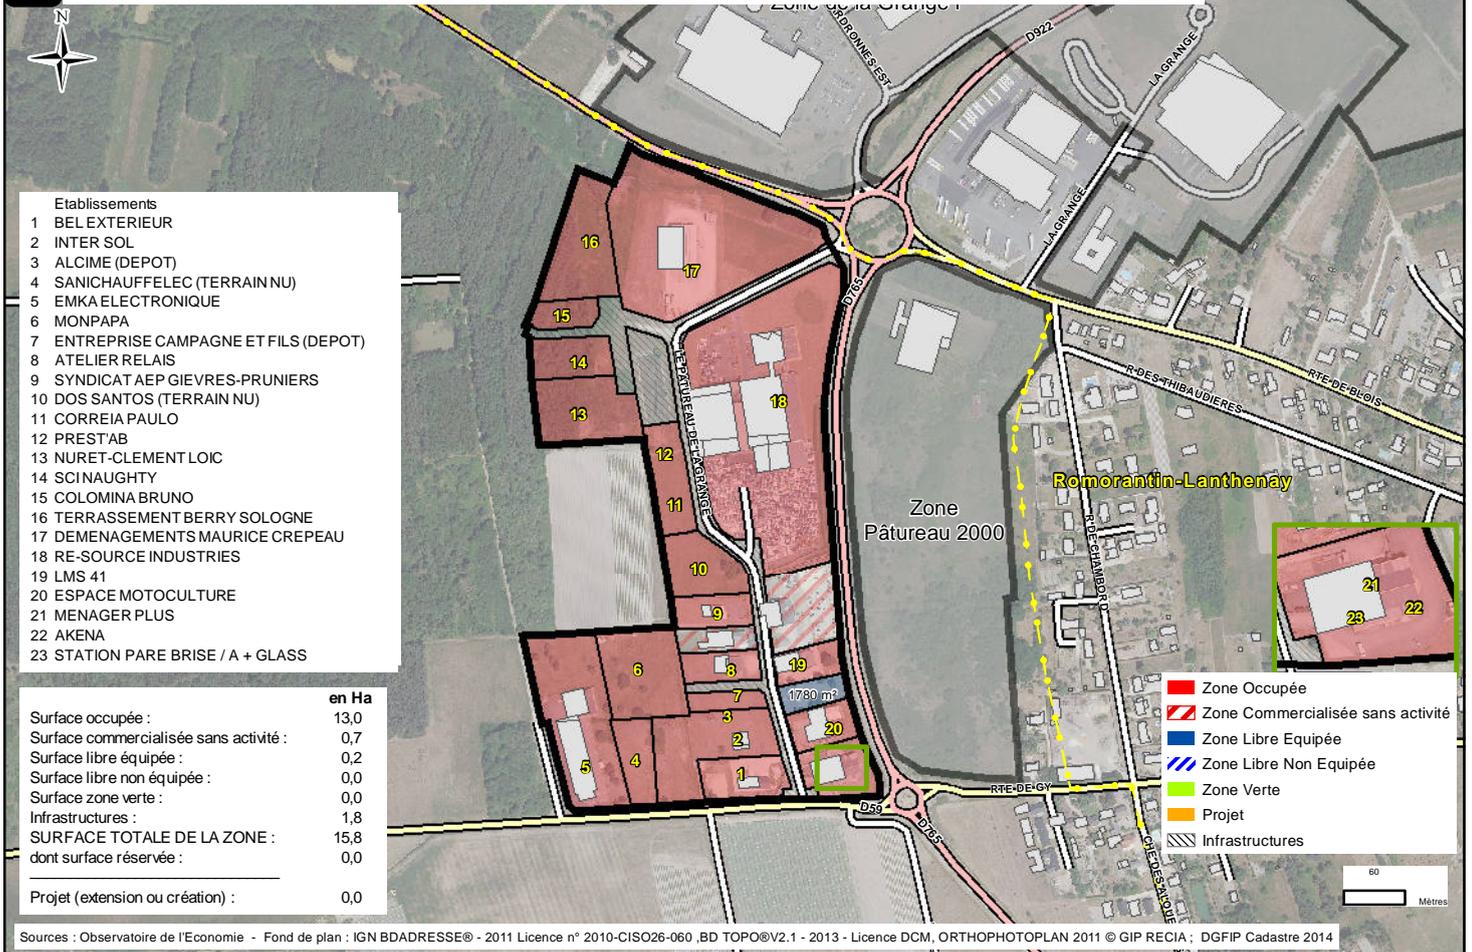


16.5 Romorantinois et du Monestois - PRUNIERS-EN-SOLOGNE - Zone Pâtureau 2000

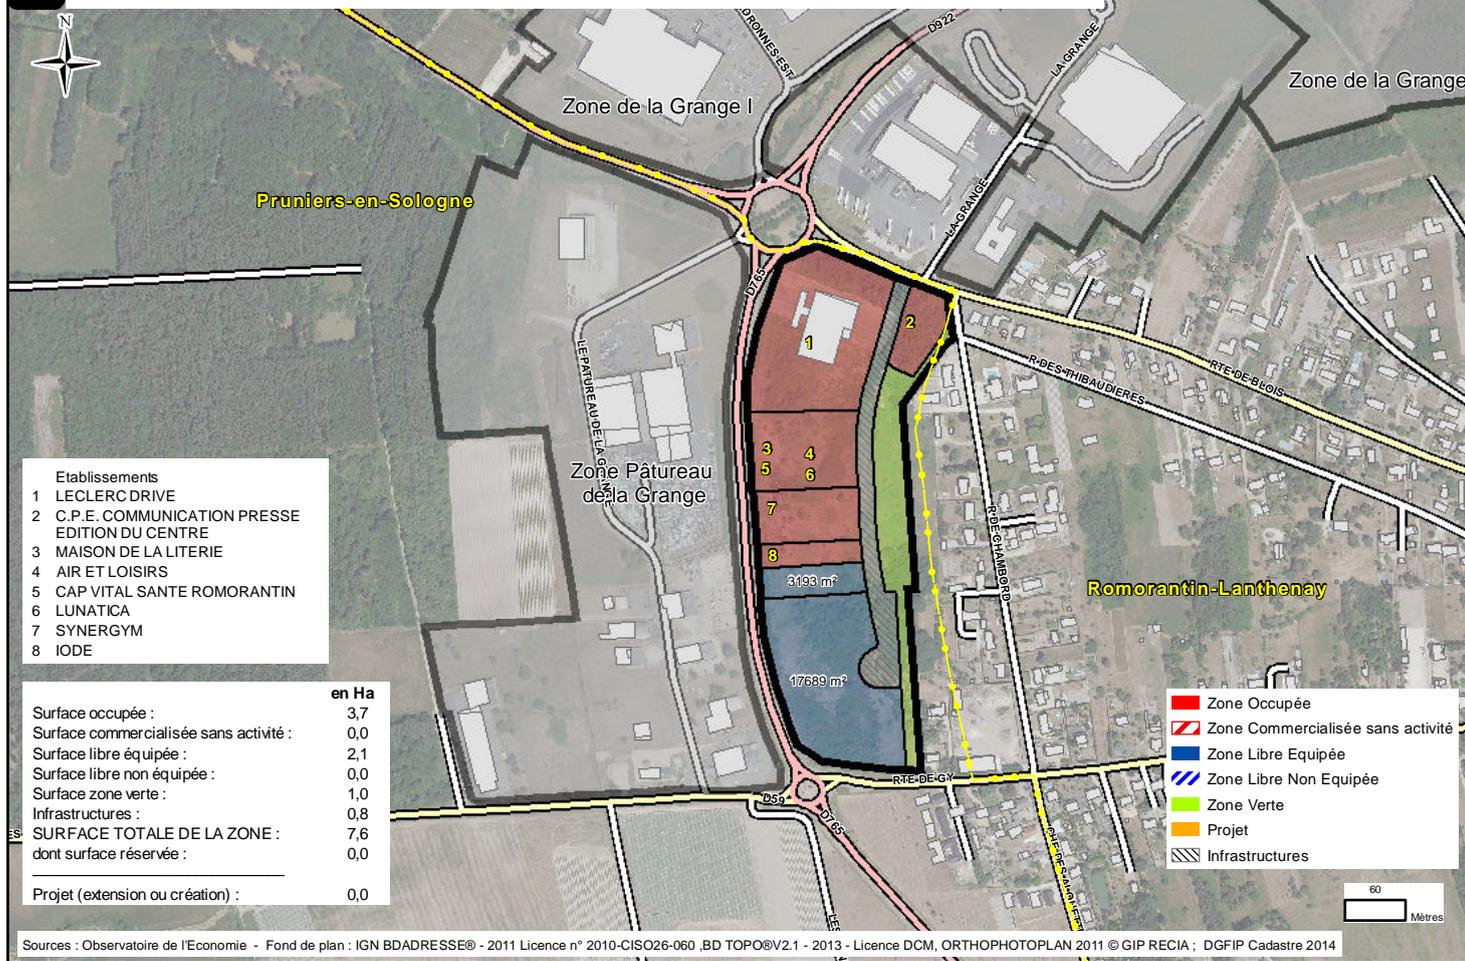

16.6 Romorantinois et du Monestois - ROMORANTIN-LANTHENAY - Zone de Piégu

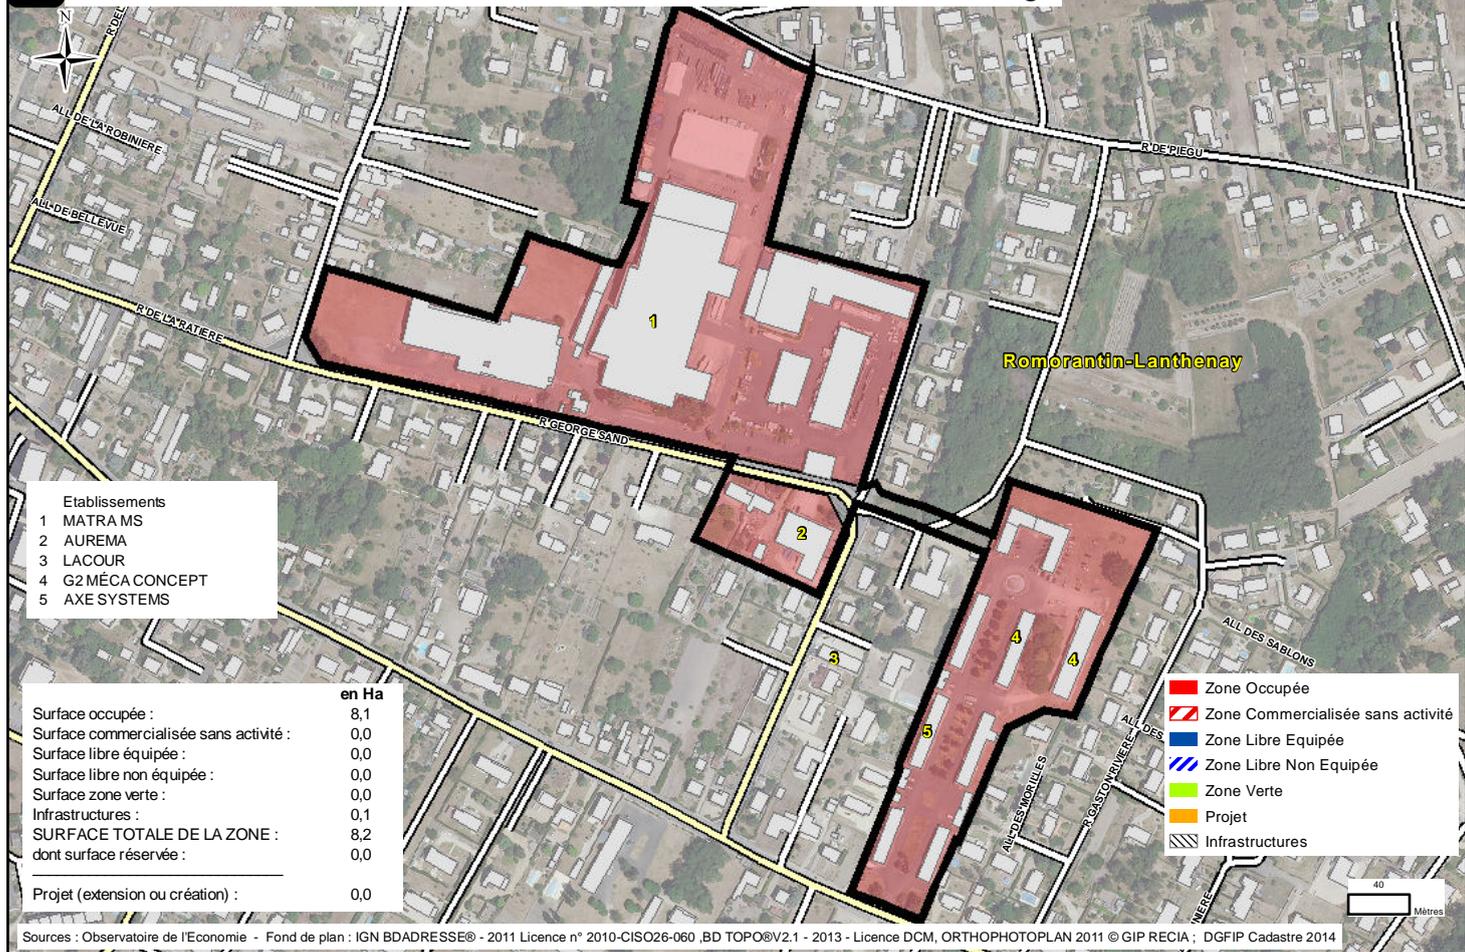


16.7 Romorantinois et du Monestois - ROMORANTIN-LANTHENAY - Zone de Saint-Marc

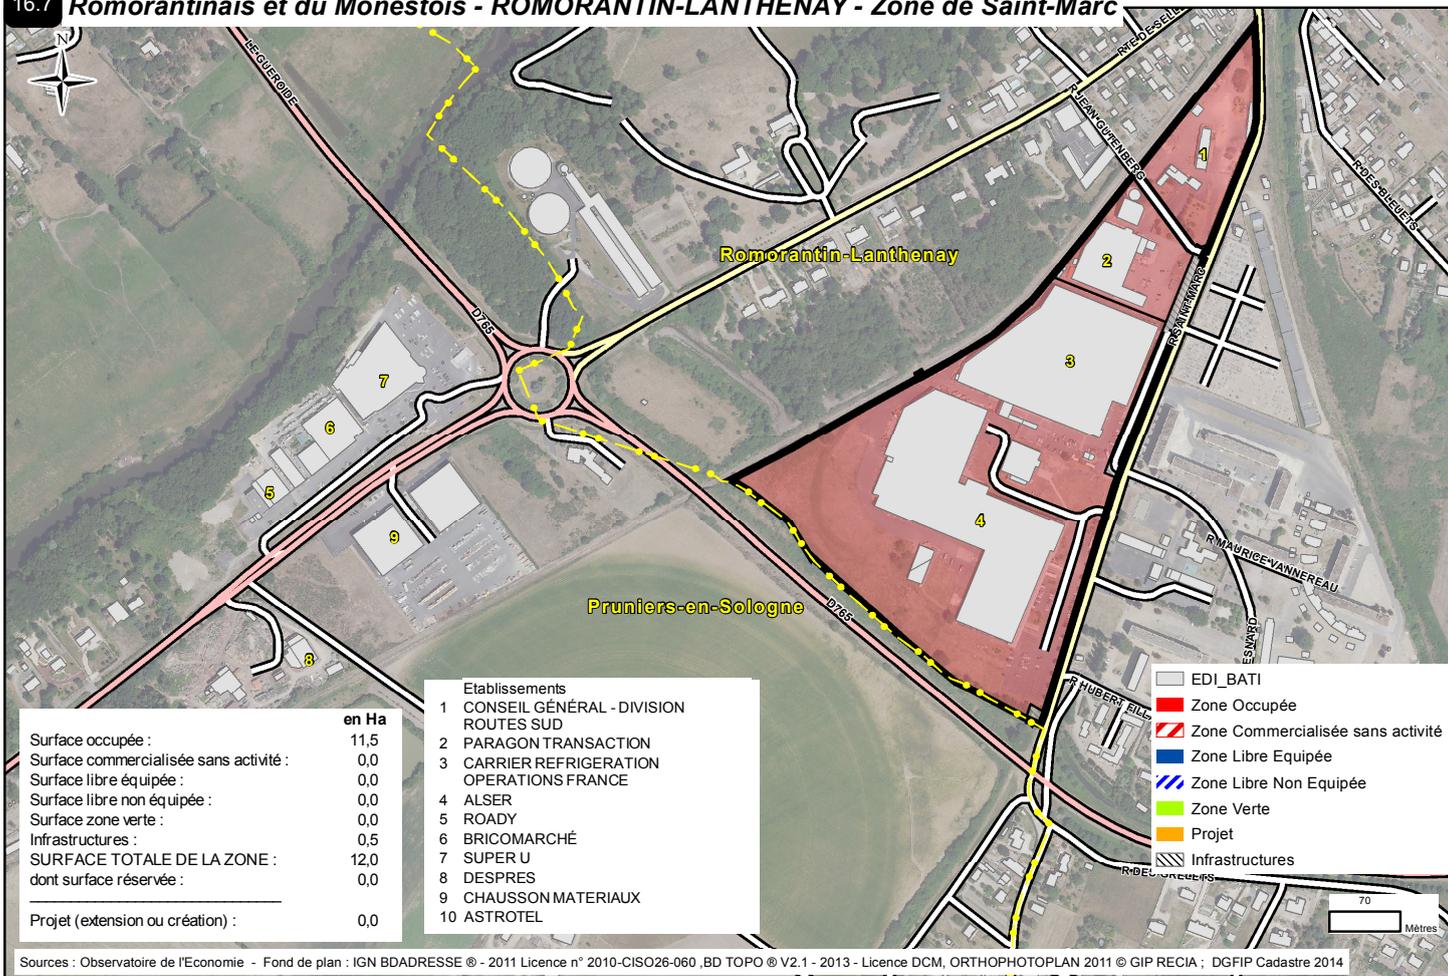


Sources : Observatoire de l'Economie - Fond de plan : IGN BDADRESSE © - 2011 Licence n° 2010-CISO26-060, BD TOPO © V2.1 - 2013 - Licence DCM, ORTHOPHOTOPLAN 2011 © GIP RECIA ; DGFiP Cadastre 2014

16.8 Romorantinois et du Monestois - ROMORANTIN-LANTHENAY - Zone de l'Arche

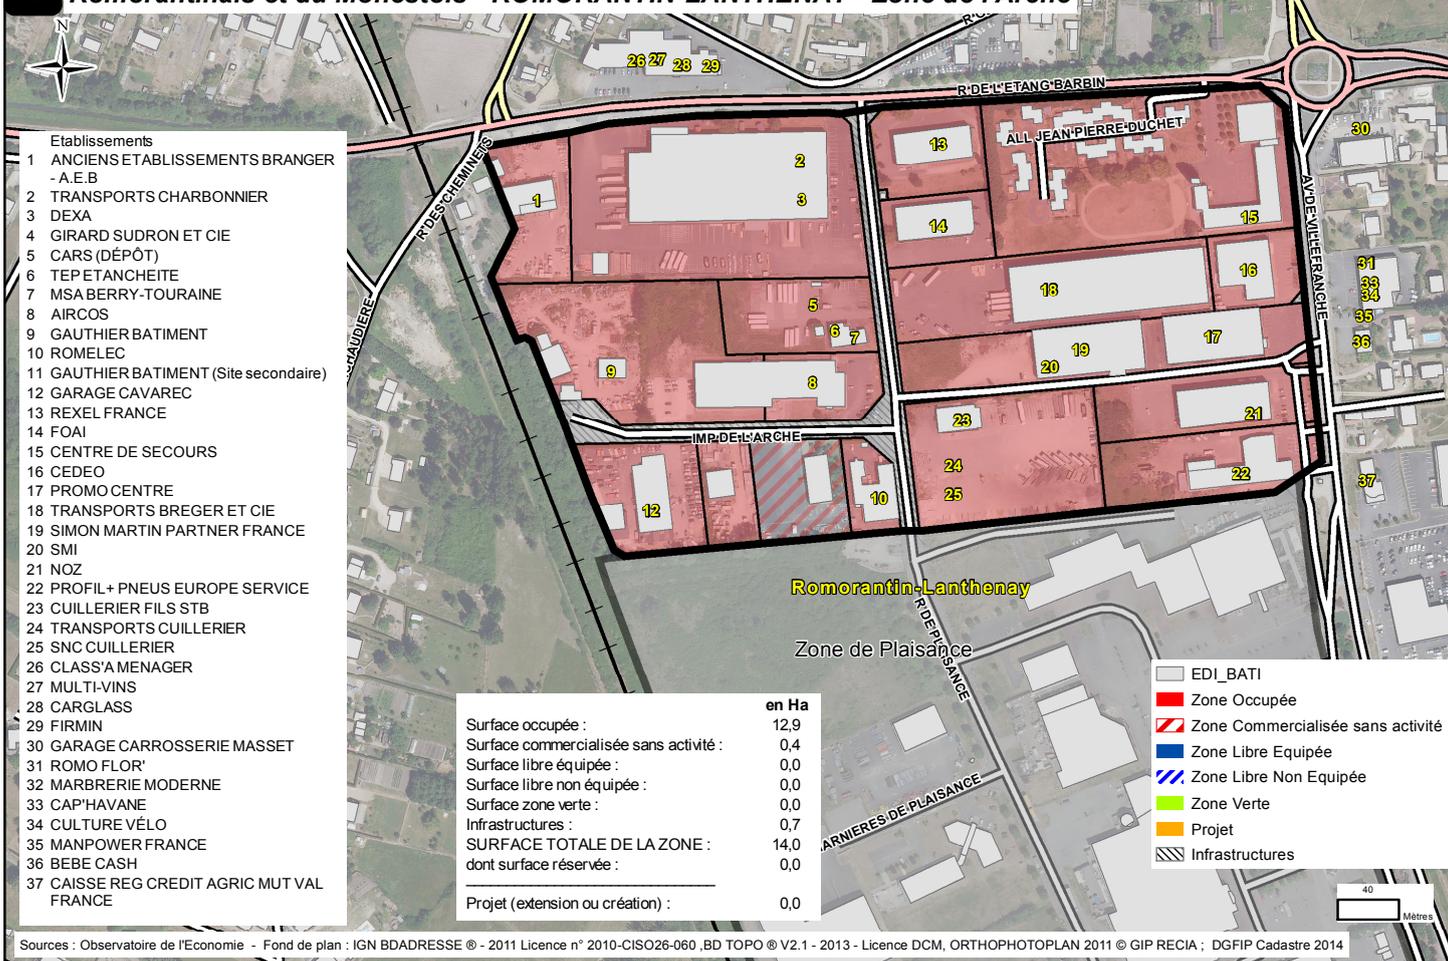

Sources : Observatoire de l'Economie - Fond de plan : IGN BDADRESSE © - 2011 Licence n° 2010-CISO26-060, BD TOPO © V2.1 - 2013 - Licence DCM, ORTHOPHOTOPLAN 2011 © GIP RECIA ; DGFiP Cadastre 2014

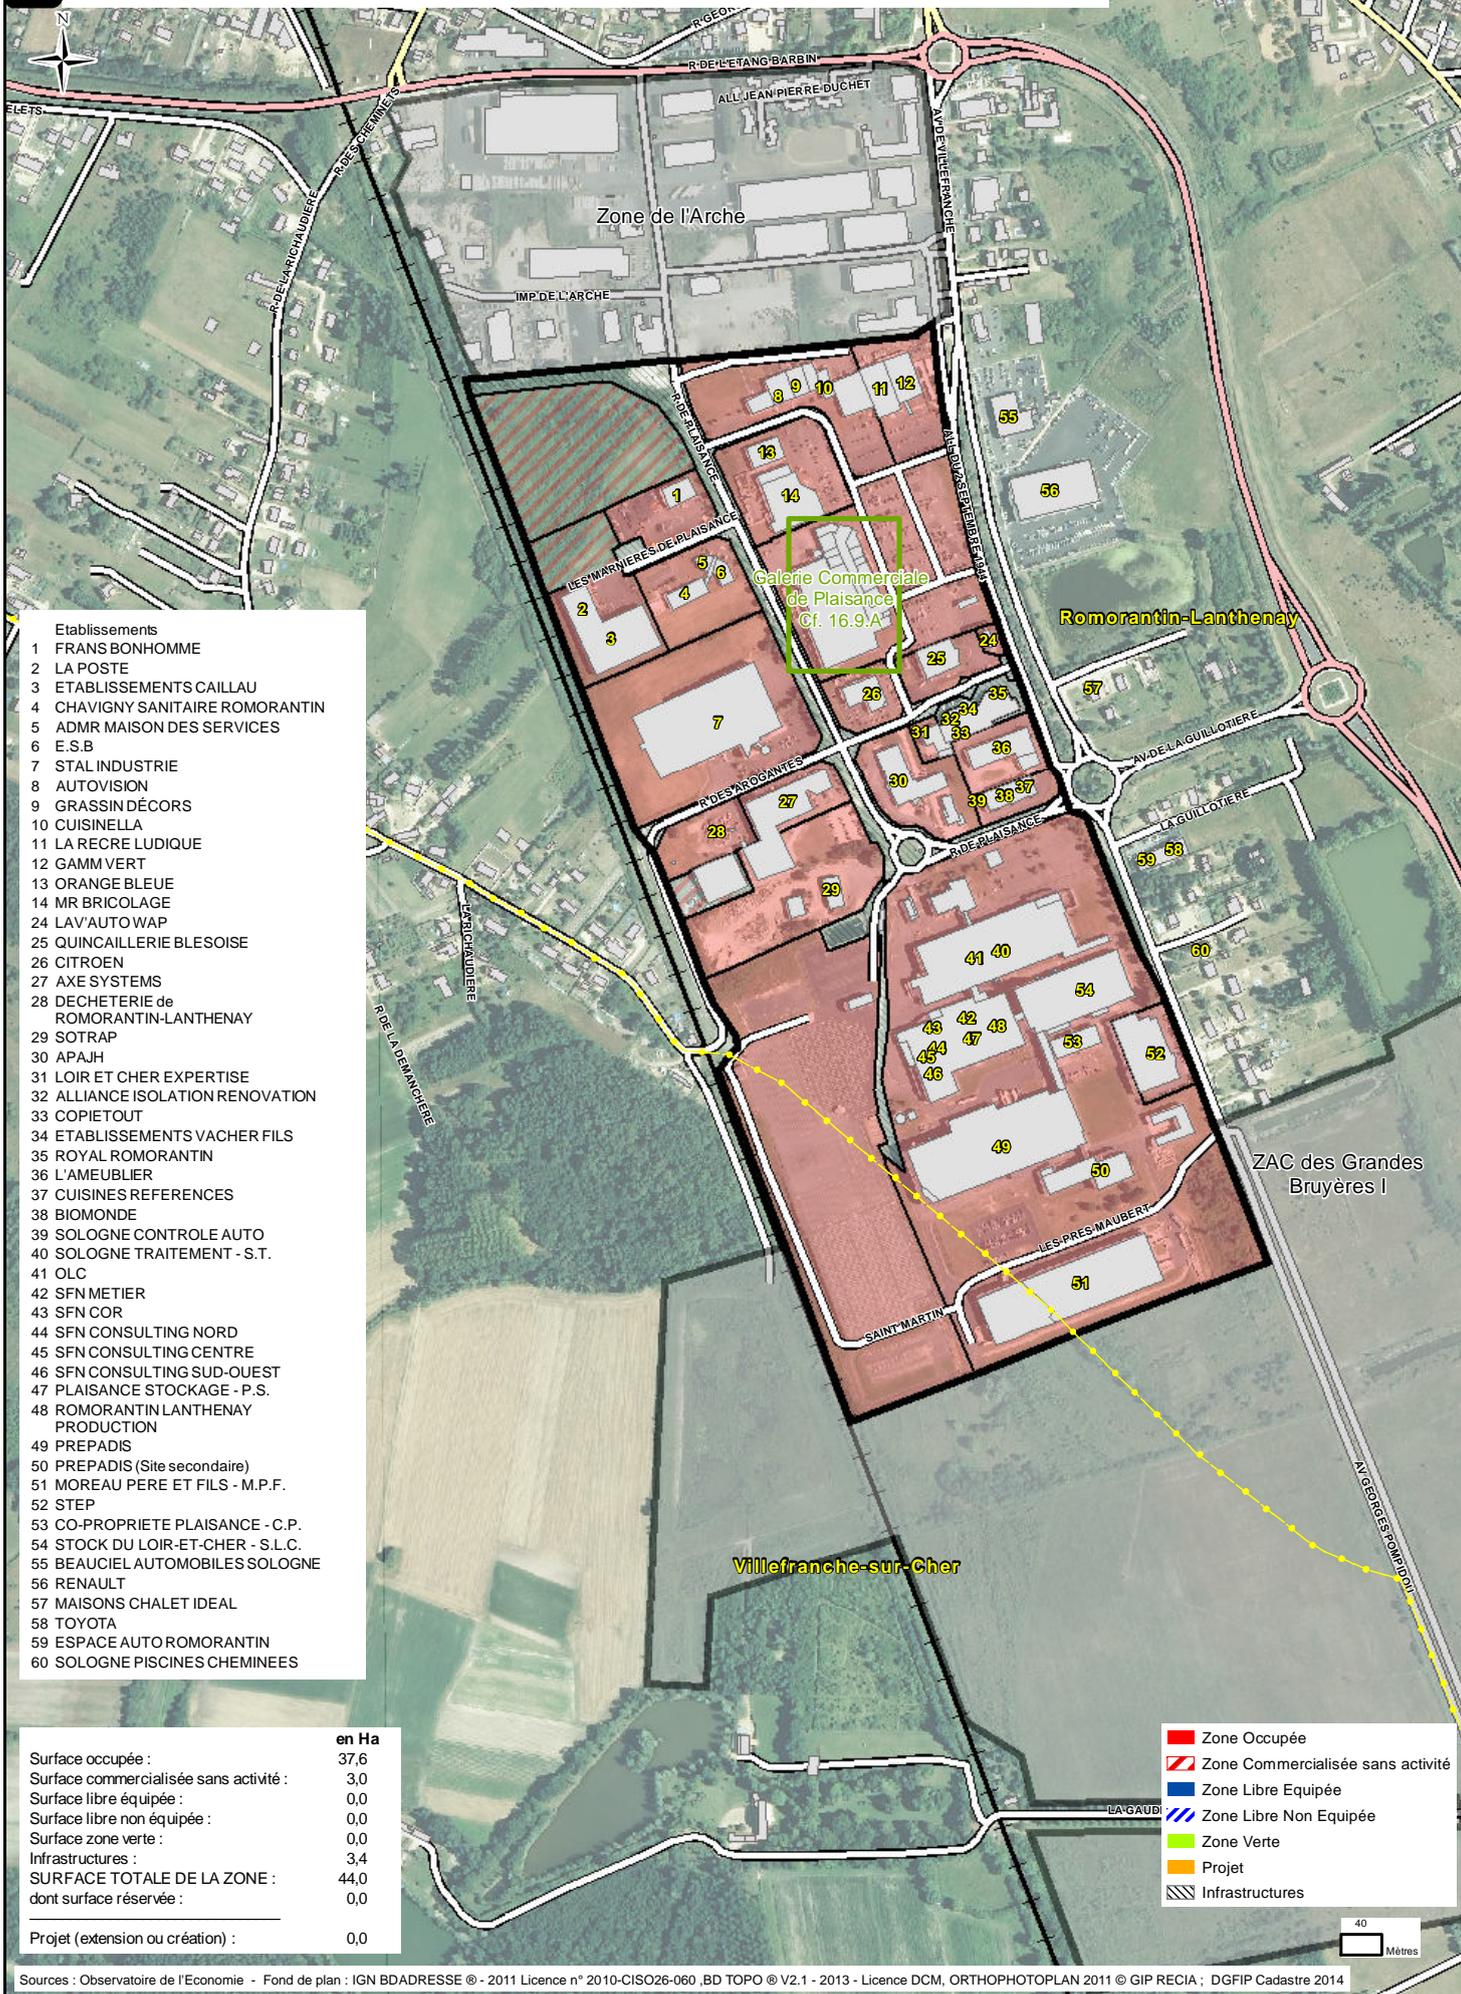


- Établissements
- 1 FRANS BONHOMME
  - 2 LA POSTE
  - 3 ETABLISSEMENTS CAILLAU
  - 4 CHAVIGNY SANITAIRE ROMORANTIN
  - 5 ADMR MAISON DES SERVICES
  - 6 E.S.B
  - 7 STAL INDUSTRIE
  - 8 AUTOVISION
  - 9 GRASSIN DÉCORS
  - 10 CUISINELLA
  - 11 LA RECRE LUDIQUE
  - 12 GAMB VERT
  - 13 ORANGE BLEUE
  - 14 MR BRICOLAGE
  - 24 LAV'AUTO WAP
  - 25 QUINCAILLERIE BLESOISE
  - 26 CITROEN
  - 27 AXE SYSTEMS
  - 28 DECHETERIE de ROMORANTIN-LANTHENAY
  - 29 SOTRAP
  - 30 APAJH
  - 31 LOIR ET CHER EXPERTISE
  - 32 ALLIANCE ISOLATION RENOVATION
  - 33 COPIETOUT
  - 34 ETABLISSEMENTS VACHER FILS
  - 35 ROYAL ROMORANTIN
  - 36 L'AMEUBLIER
  - 37 CUISINES REFERENCES
  - 38 BIOMONDE
  - 39 SOLOGNE CONTROLE AUTO
  - 40 SOLOGNE TRAITEMENT - S.T.
  - 41 OLC
  - 42 SFN METIER
  - 43 SFN COR
  - 44 SFN CONSULTING NORD
  - 45 SFN CONSULTING CENTRE
  - 46 SFN CONSULTING SUD-OUEST
  - 47 PLAISANCE STOCKAGE - P.S.
  - 48 ROMORANTIN LANTHENAY PRODUCTION
  - 49 PREPADIS
  - 50 PREPADIS (Site secondaire)
  - 51 MOREAU PERE ET FILS - M.P.F.
  - 52 STEP
  - 53 CO-PROPRIETE PLAISANCE - C.P.
  - 54 STOCK DU LOIR-ET-CHER - S.L.C.
  - 55 BEAUCIEL AUTOMOBILES SOLOGNE
  - 56 RENAULT
  - 57 MAISONS CHALET IDEAL
  - 58 TOYOTA
  - 59 ESPACE AUTO ROMORANTIN
  - 60 SOLOGNE PISCINES CHEMINES

	en Ha
Surface occupée :	37,6
Surface commercialisée sans activité :	3,0
Surface libre équipée :	0,0
Surface libre non équipée :	0,0
Surface zone verte :	0,0
Infrastructures :	3,4
<b>SURFACE TOTALE DE LA ZONE :</b>	<b>44,0</b>
dont surface réservée :	0,0
<b>Projet (extension ou création) :</b>	<b>0,0</b>

- Zone Occupée
- Zone Commercialisée sans activité
- Zone Libre Equipée
- Zone Libre Non Equipée
- Zone Verte
- Projet
- Infrastructures

Sources : Observatoire de l'Economie - Fond de plan : IGN BDADRESSE © - 2011 Licence n° 2010-CISO26-060 ,BD TOPO © V2.1 - 2013 - Licence DCM, ORTHOPHOTOPLAN 2011 © GIP RECIA ; DGFI Cadastre 2014



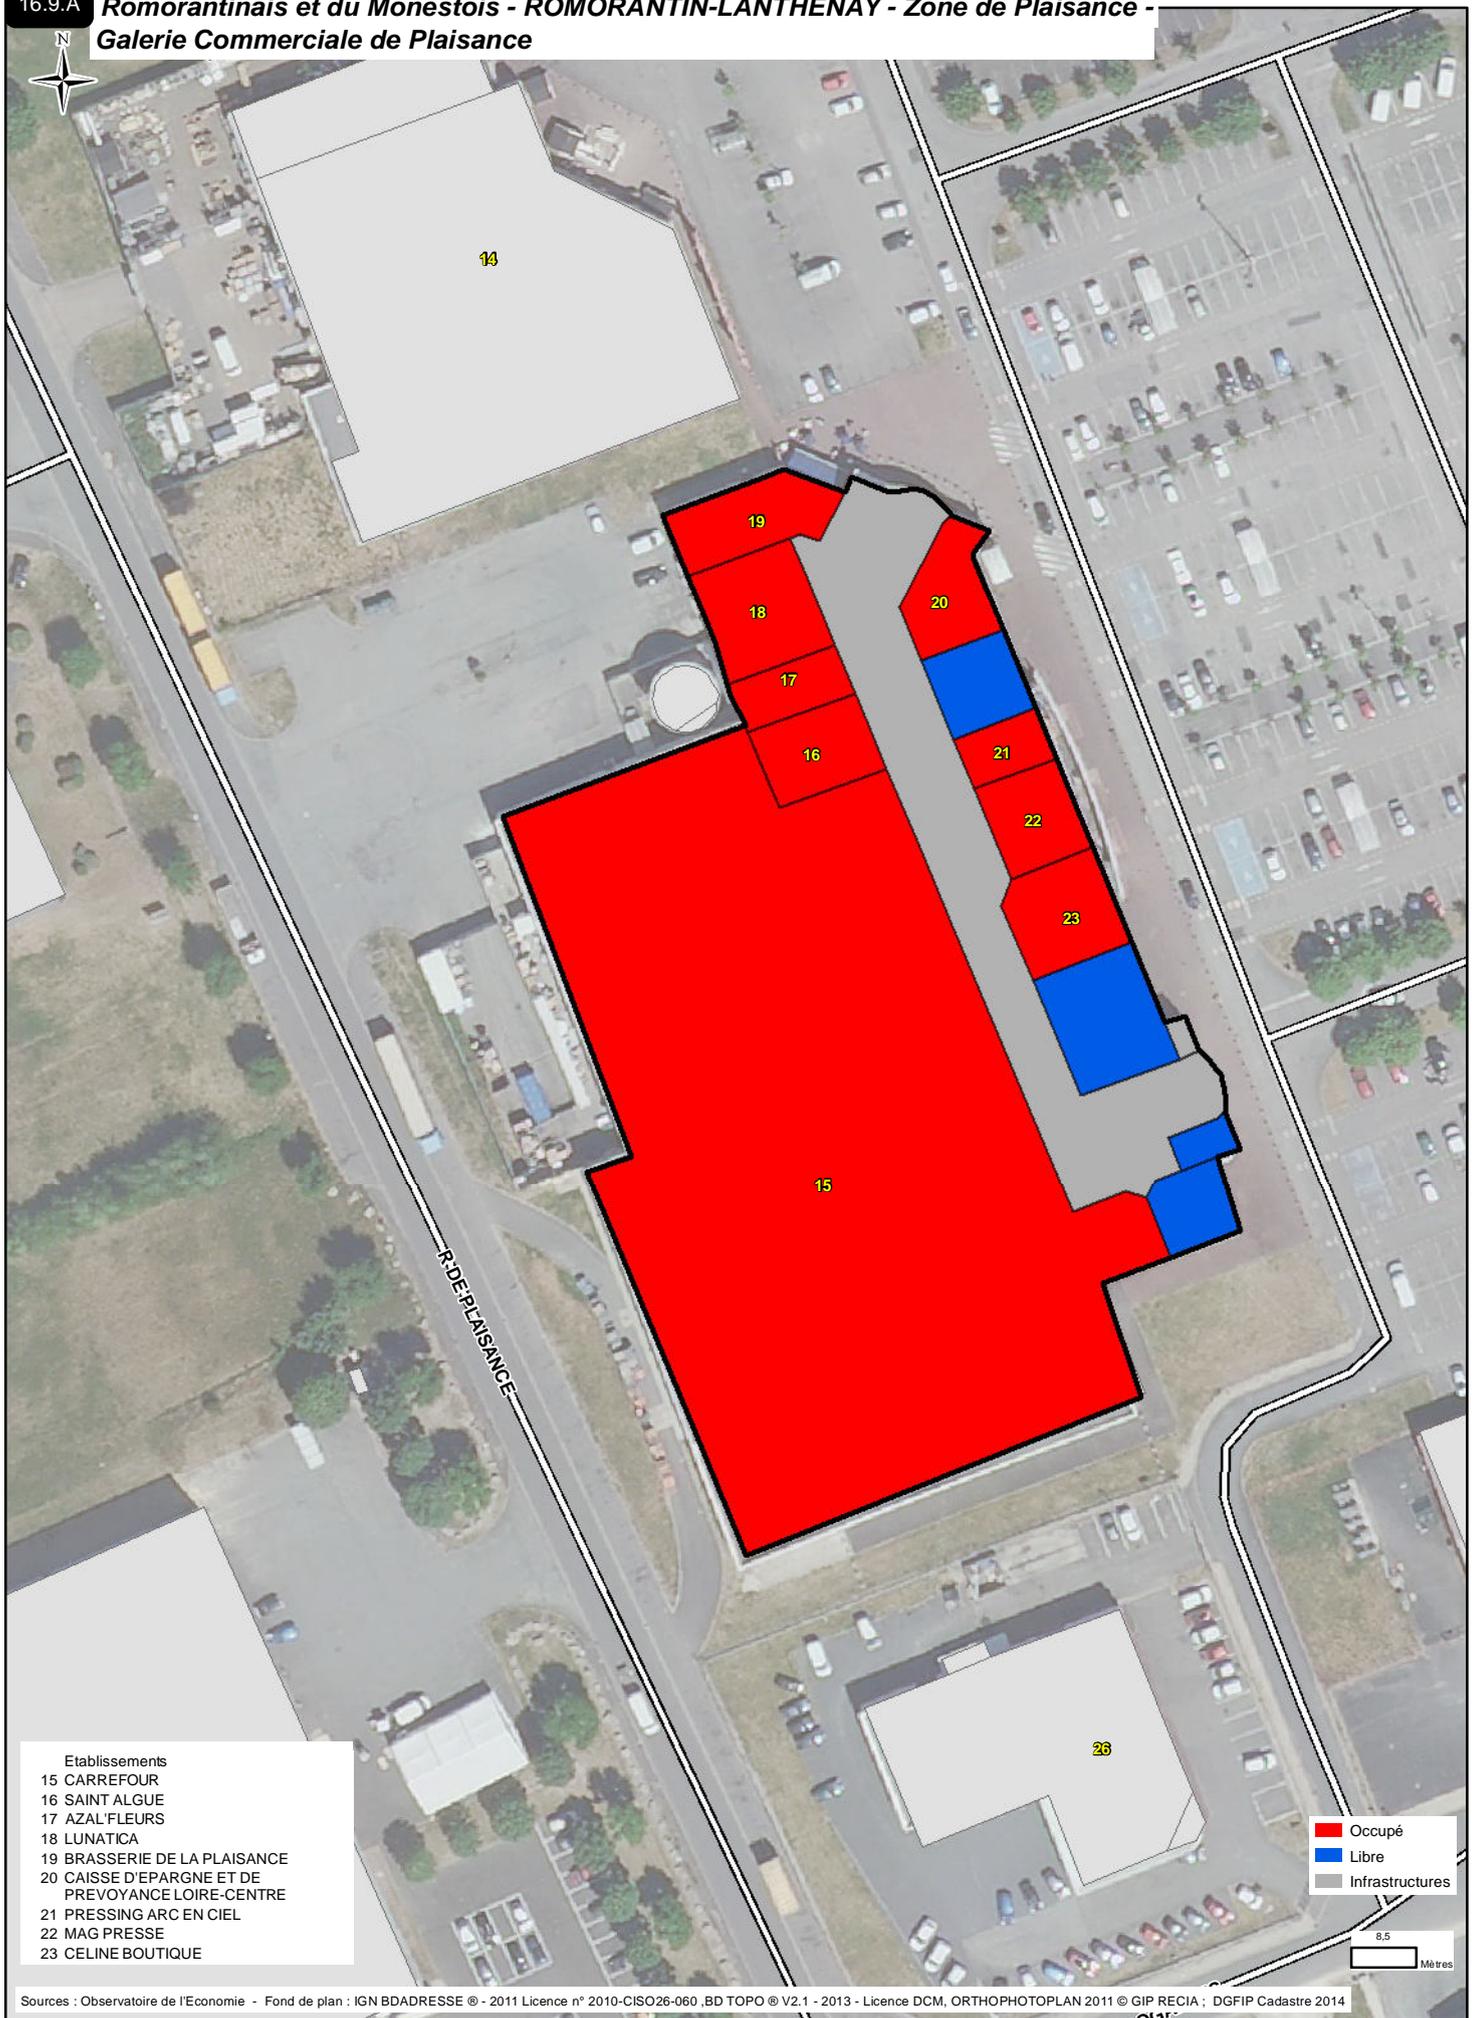


## Etablissements

- 15 CARREFOUR
- 16 SAINT ALGUE
- 17 AZAL'FLEURS
- 18 LUNATICA
- 19 BRASSERIE DE LA PLAISANCE
- 20 CAISSE D'EPARGNE ET DE PREVOYANCE LOIRE-CENTRE
- 21 PRESSING ARC EN CIEL
- 22 MAG PRESSE
- 23 CELINE BOUTIQUE

- Occupé
- Libre
- Infrastructures

8,5  
Mètres

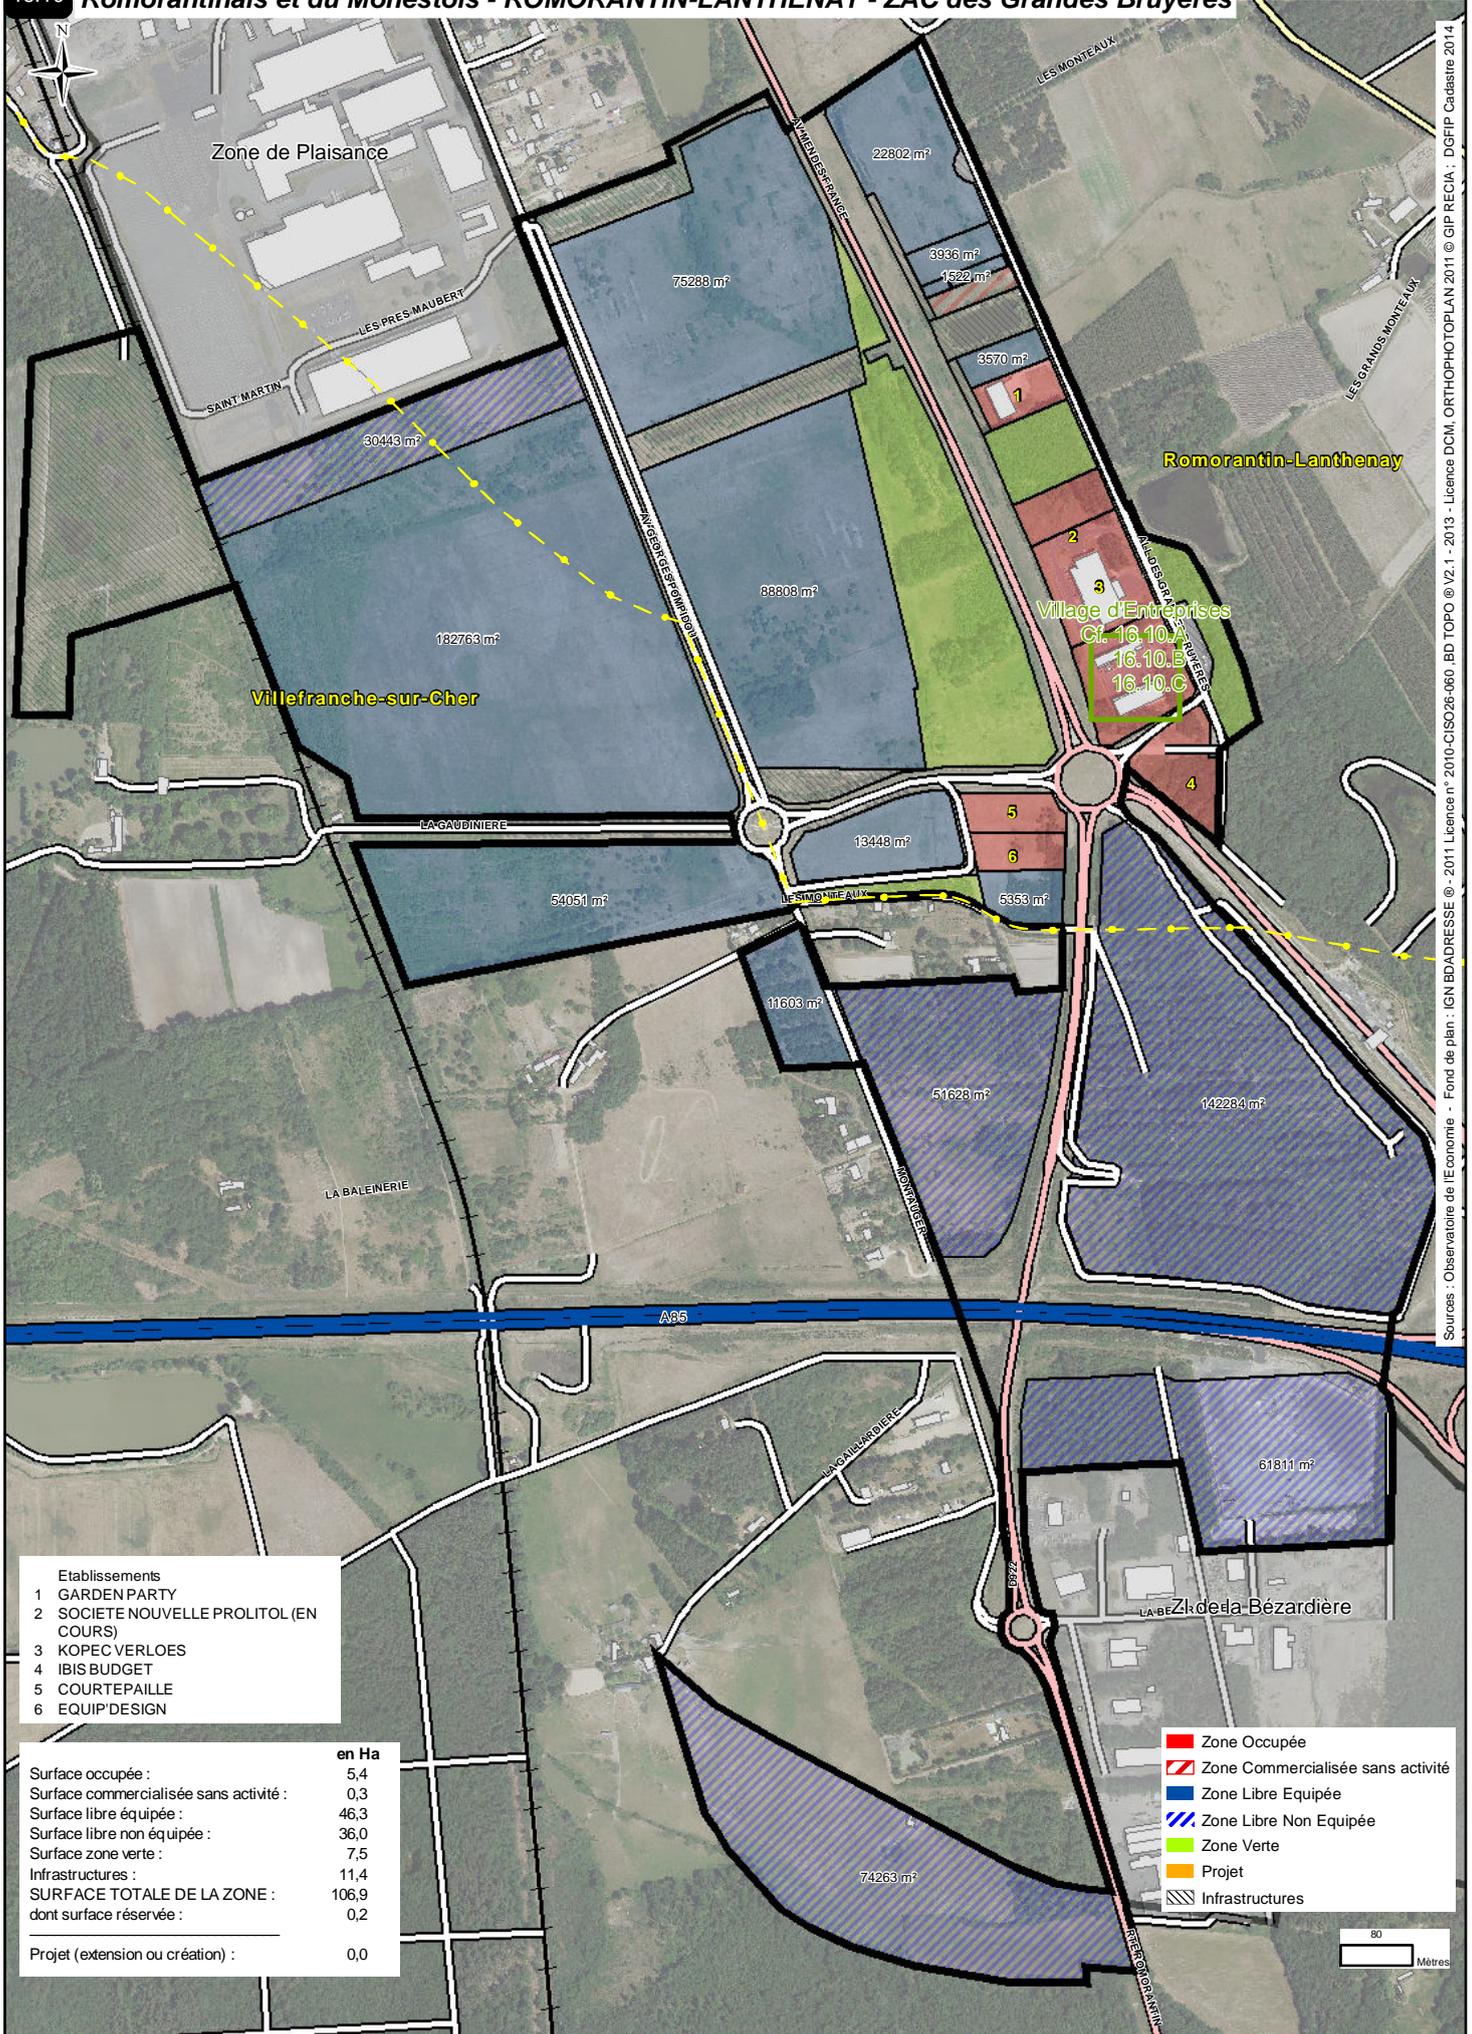

- Etalissements
- 1 GARDEN PARTY
  - 2 SOCIETE NOUVELLE PROLITOL (EN COURS)
  - 3 KOPEC VERLOES
  - 4 IBIS BUDGET
  - 5 COURTEPAILLE
  - 6 EQUIP DESIGN

	en Ha
Surface occupée :	5,4
Surface commercialisée sans activité :	0,3
Surface libre équipée :	46,3
Surface libre non équipée :	36,0
Surface zone verte :	7,5
Infrastructures :	11,4
<b>SURFACE TOTALE DE LA ZONE :</b>	<b>106,9</b>
dont surface réservée :	0,2
<b>Projet (extension ou création) :</b>	<b>0,0</b>


- Zone Occupée
- Zone Commercialisée sans activité
- Zone Libre Equipée
- Zone Libre Non Equipée
- Zone Verte
- Projet
- Infrastructures




Sources : Observatoire de l'Economie - Fond de plan : IGN BDADRESSE @ - 2011 Licence n° - 2010-CISO26-060, BD TOPO @ V2.1 - 2013 - Licence DCM, ORTHOPHOTOPLAN 2011 © GIP REGIA ; DGPIP Cadastre 2014




**16.10.A Romorantinois et du Monestois - ROMORANTIN-LANTHENAY - ZAC des Grandes Bruyères  
Village d'Entreprises - Bâtiment A - Rez-de-Chaussée**

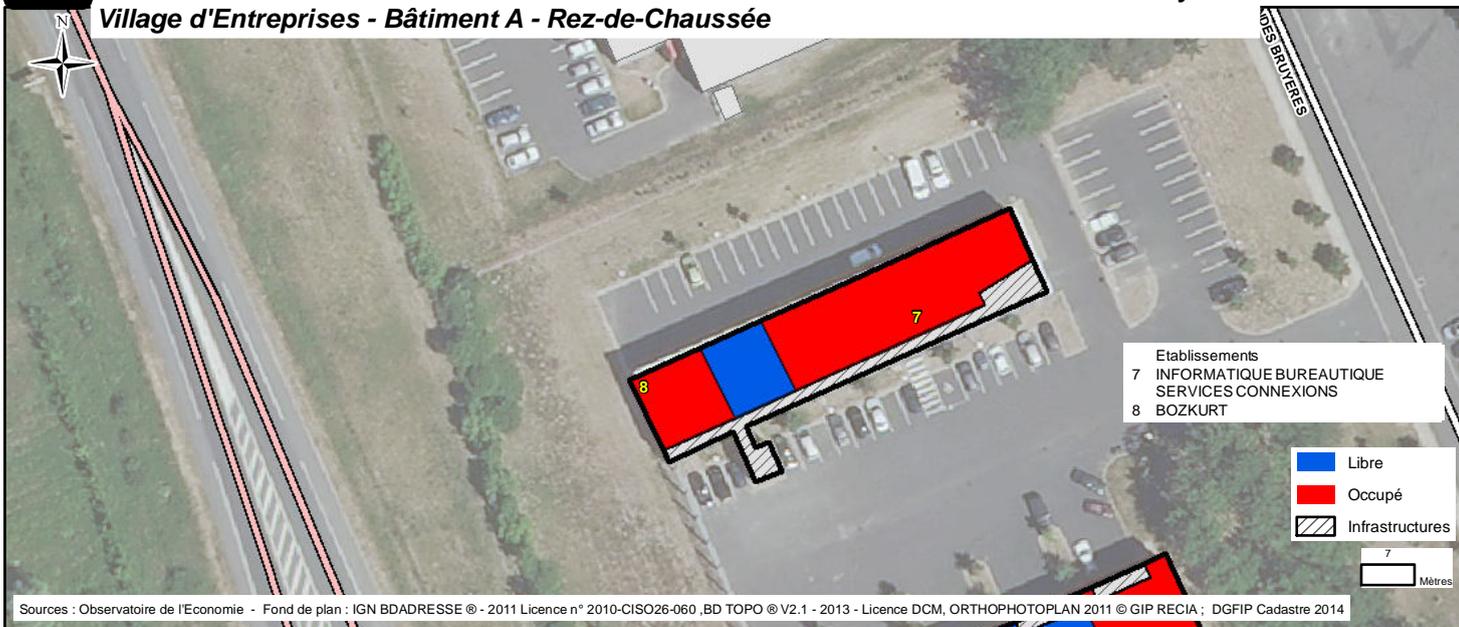


**16.10.B Romorantinois et du Monestois - ROMORANTIN-LANTHENAY - ZAC des Grandes Bruyères  
Village d'Entreprises - Bâtiment A - 1er étage**

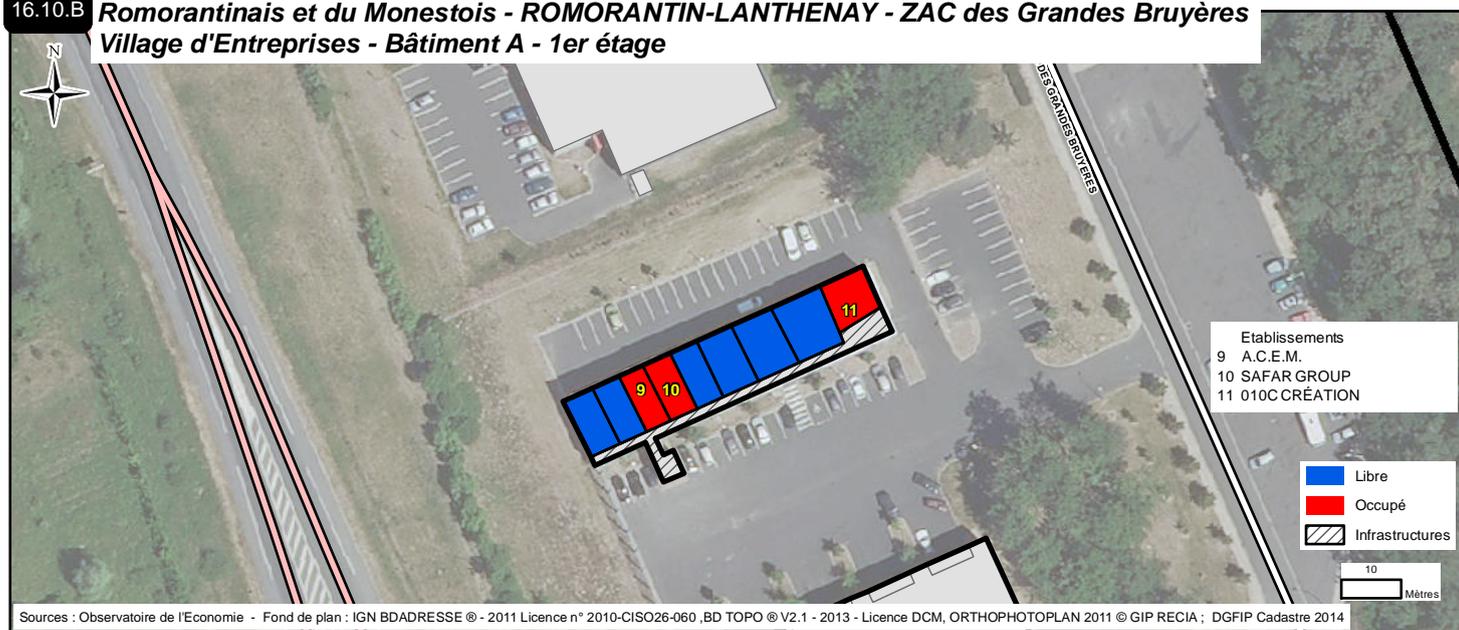


**16.10.C Romorantinois et du Monestois - ROMORANTIN-LANTHENAY - ZAC des Grandes Bruyères  
Village d'Entreprises - Bâtiment B**

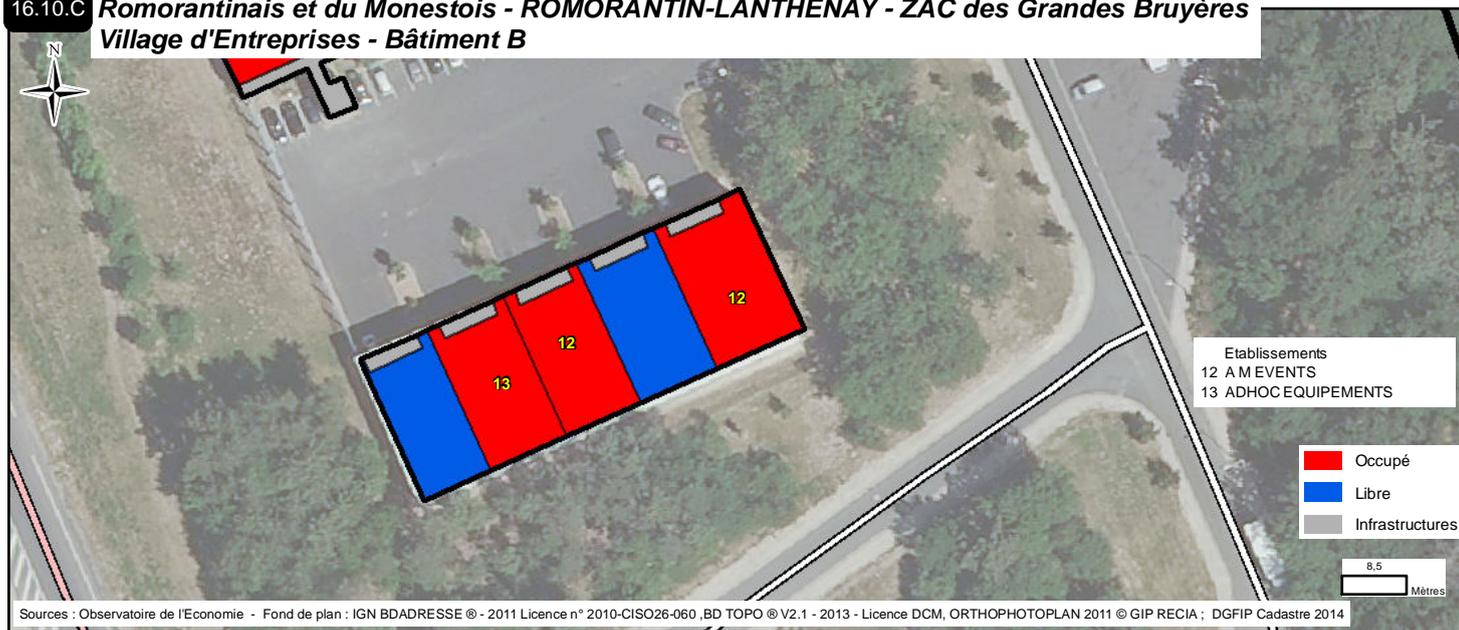


16.11 Romorantinois et du Monestois - ROMORANTIN-LANTHENAY - Zone de la Grange I

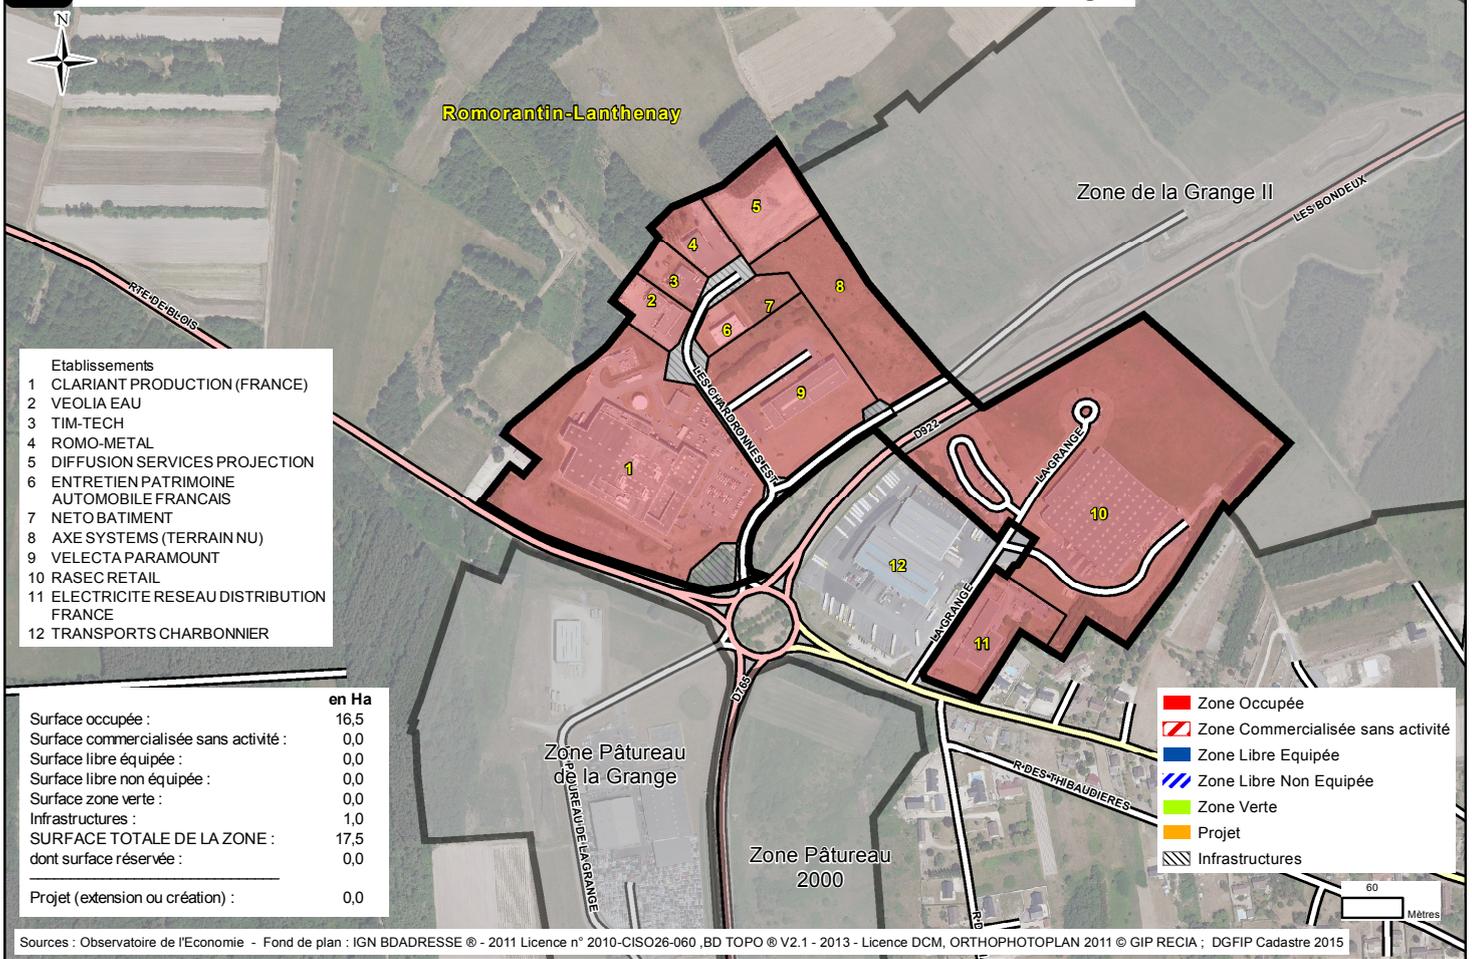

16.12 Romorantinois et du Monestois - ROMORANTIN-LANTHENAY - Zone de la Grange II

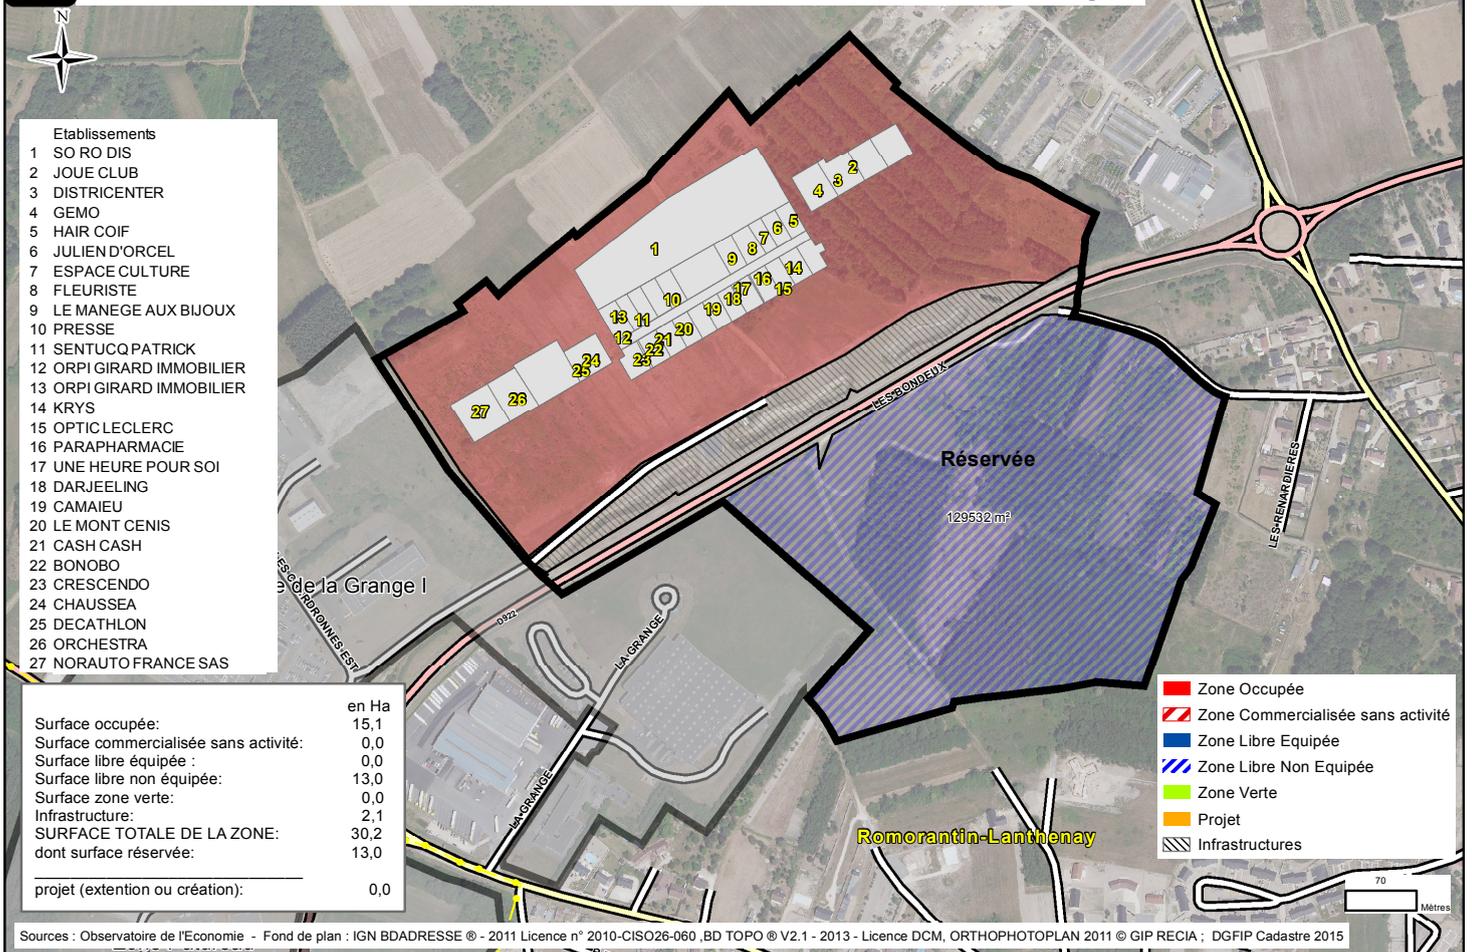

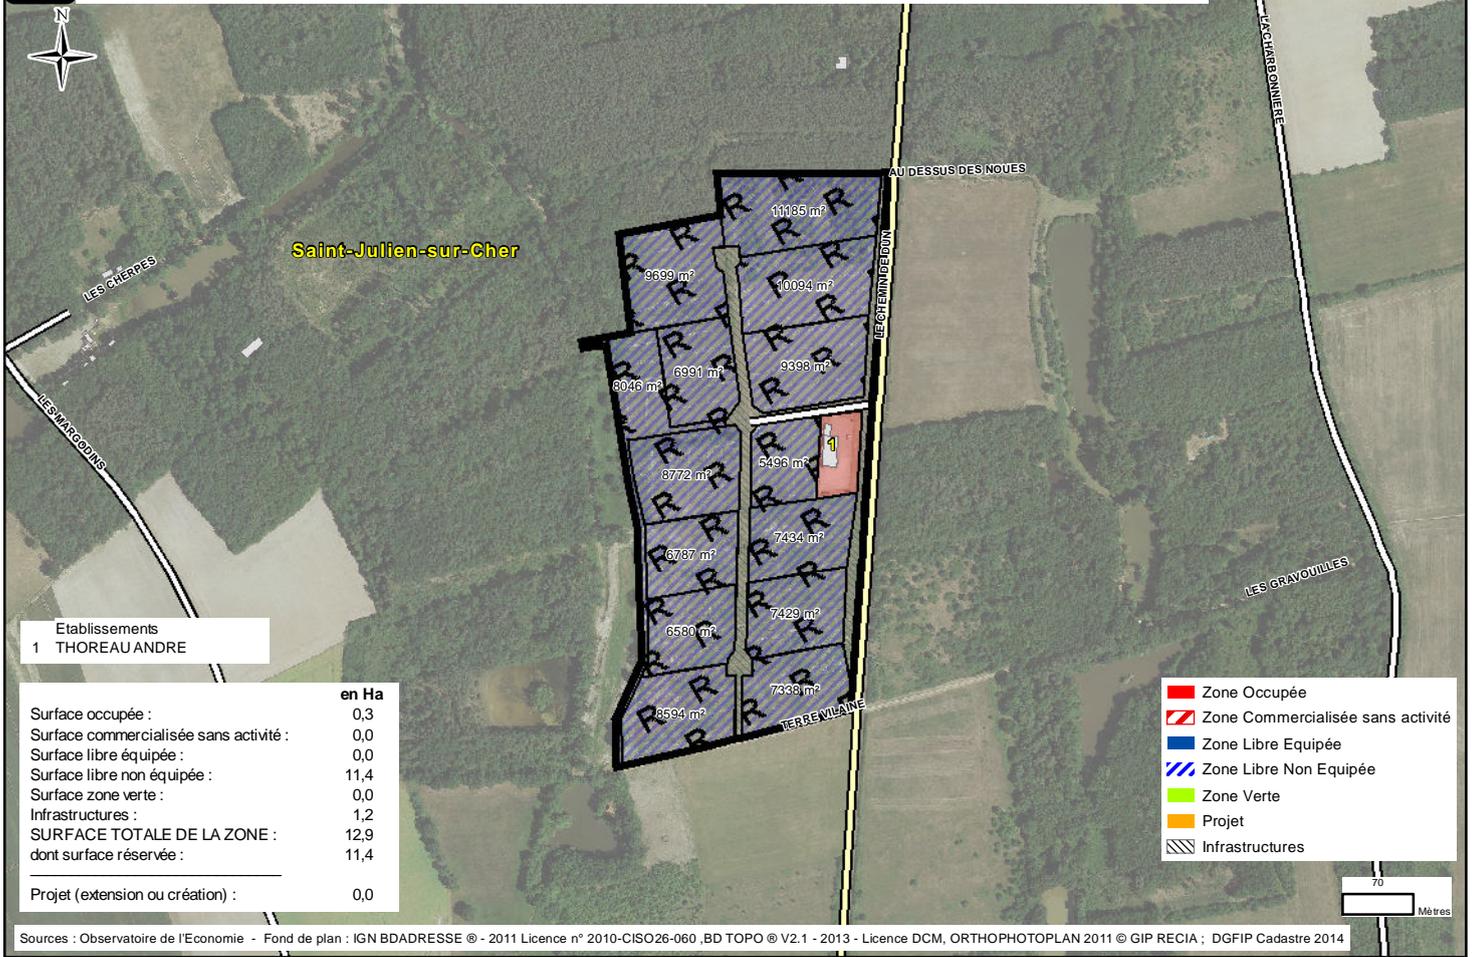


Etablissements  
1 THOREAU ANDRE

	en Ha
Surface occupée :	0,3
Surface commercialisée sans activité :	0,0
Surface libre équipée :	0,0
Surface libre non équipée :	11,4
Surface zone verte :	0,0
Infrastructures :	1,2
<b>SURFACE TOTALE DE LA ZONE :</b>	<b>12,9</b>
dont surface réservée :	11,4
<hr/>	
Projet (extension ou création) :	0,0

- Zone Occupée
- Zone Commercialisée sans activité
- Zone Libre Equipée
- Zone Libre Non Equipée
- Zone Verte
- Projet
- Infrastructures

Sources : Observatoire de l'Economie - Fond de plan : IGN BDADRESSE © - 2011 Licence n° 2010-CISO26-060, BD TOPO © V2.1 - 2013 - Licence DCM, ORTHOPHOTOPLAN 2011 © GIP RECIA ; DGFiP Cadastre 2014

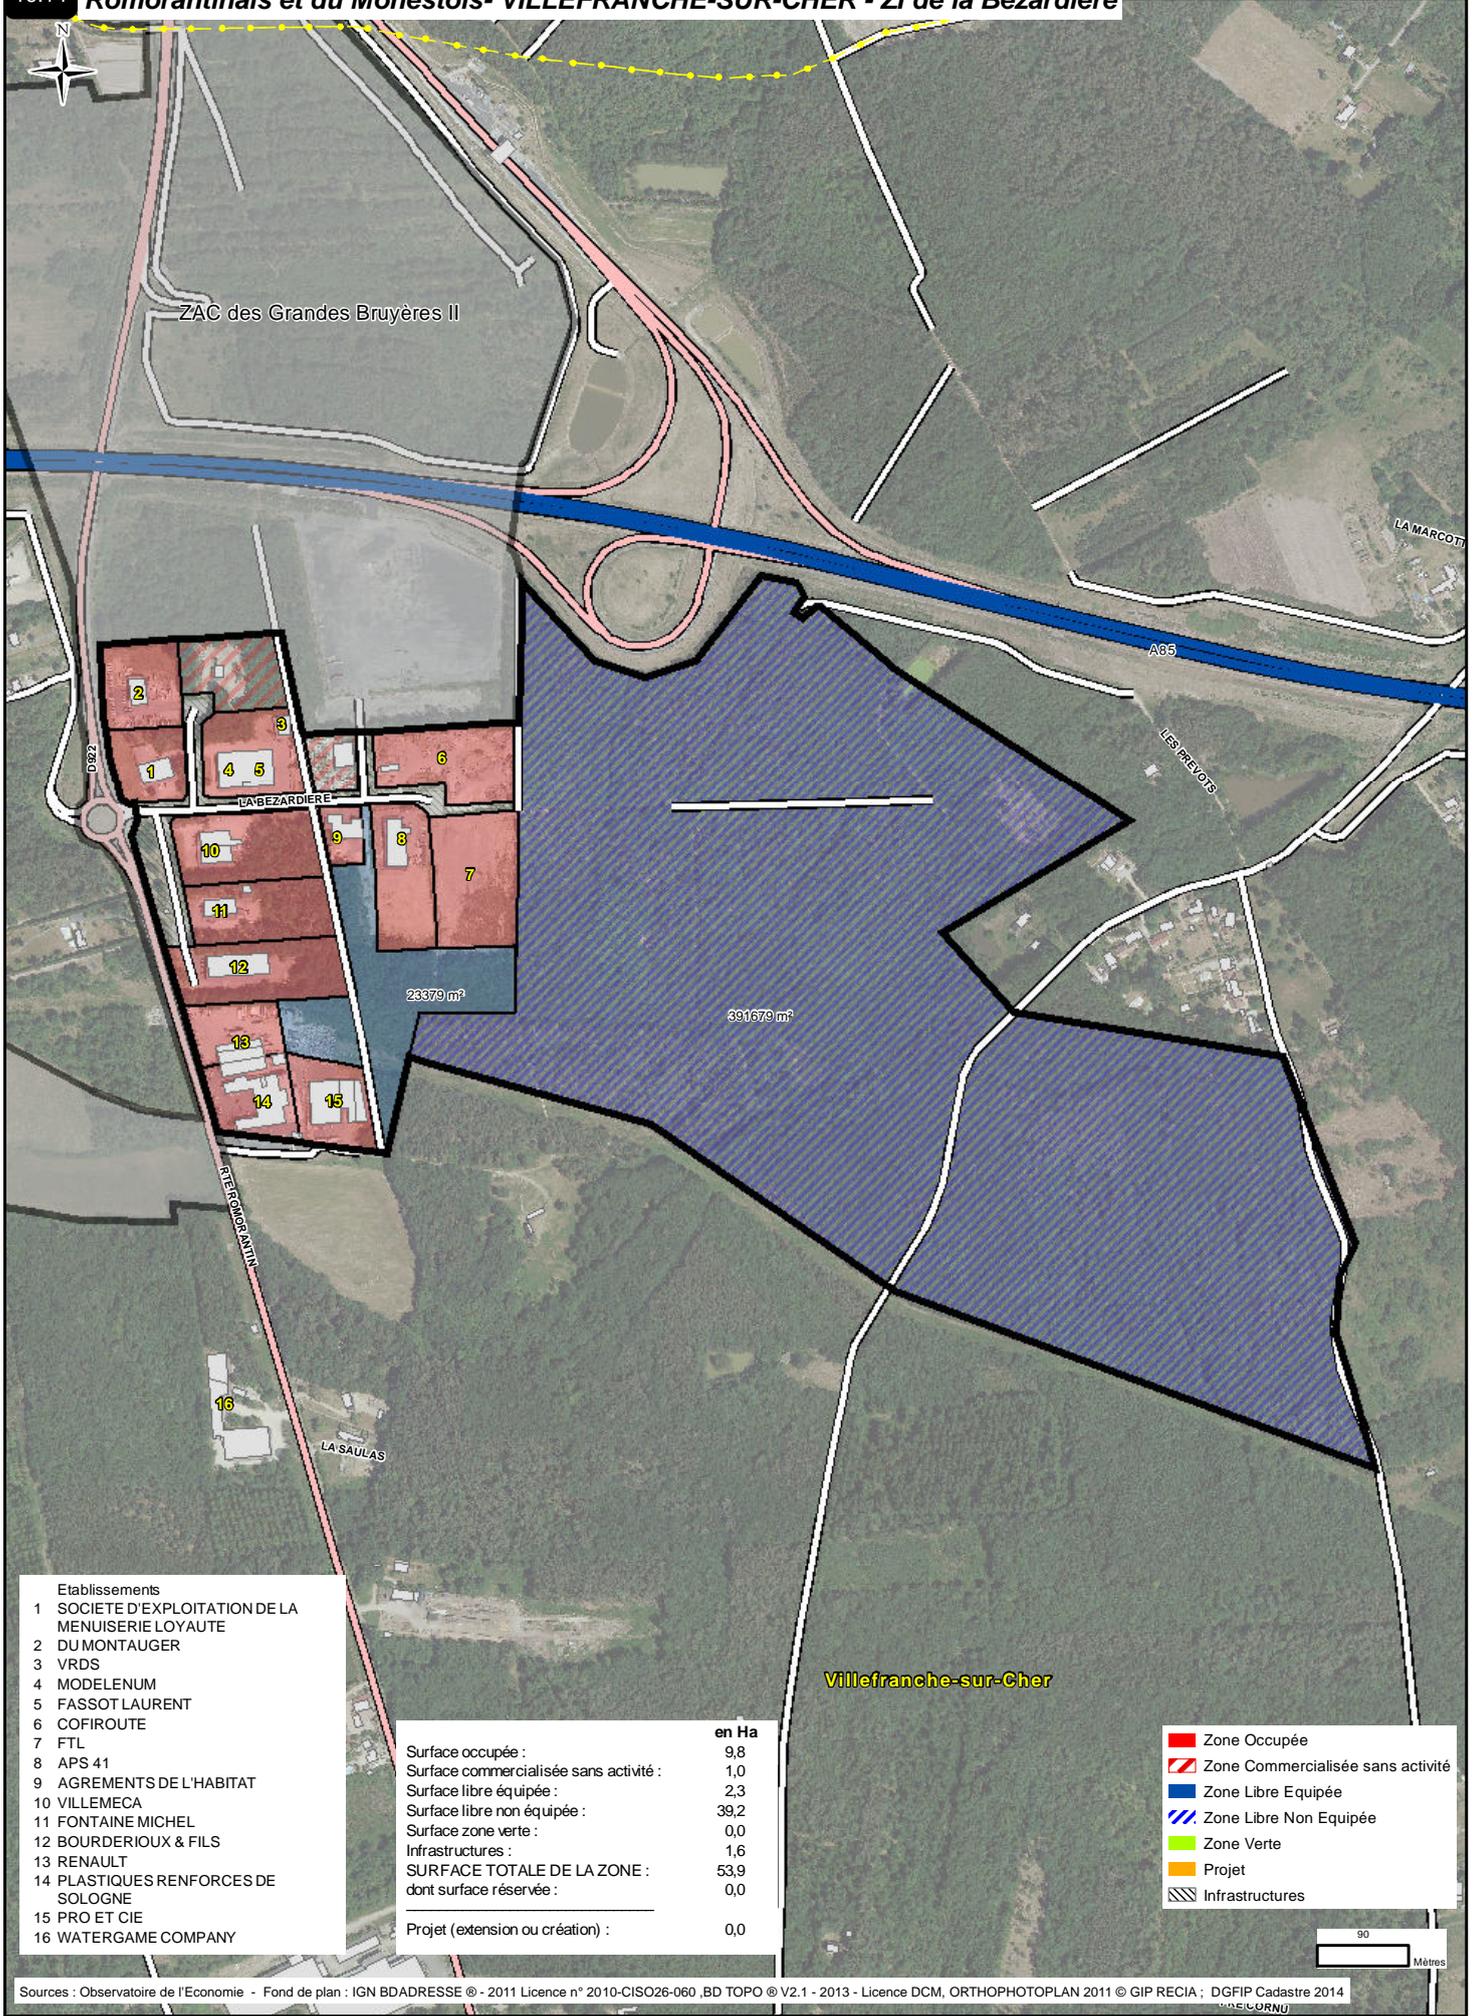

- Etablissements
- 1 SOCIETE D'EXPLOITATION DE LA MENUISERIE LOYAUTE
  - 2 DUMONTAUGER
  - 3 VRDS
  - 4 MODELENUM
  - 5 FASSOT LAURENT
  - 6 COFIROUTE
  - 7 FTL
  - 8 APS 41
  - 9 AGREMENTS DE L'HABITAT
  - 10 VILLEMECA
  - 11 FONTAINE MICHEL
  - 12 BOURDERIOUX & FILS
  - 13 RENAULT
  - 14 PLASTIQUES RENFORCES DE SOLOGNE
  - 15 PRO ET CIE
  - 16 WATERGAME COMPANY

	en Ha
Surface occupée :	9,8
Surface commercialisée sans activité :	1,0
Surface libre équipée :	2,3
Surface libre non équipée :	39,2
Surface zone verte :	0,0
Infrastructures :	1,6
<b>SURFACE TOTALE DE LA ZONE :</b>	<b>53,9</b>
dont surface réservée :	0,0
Projet (extension ou création) :	0,0

- Zone Occupée
- Zone Commercialisée sans activité
- Zone Libre Equipée
- Zone Libre Non Equipée
- Zone Verte
- Projet
- Infrastructures

Sources : Observatoire de l'Economie - Fond de plan : IGN BDADRESSE © - 2011 Licence n° 2010-CISO26-060, BD TOPO © V2.1 - 2013 - Licence DCM, ORTHOPHOTOPLAN 2011 © GIP RECIA ; DGFiP Cadastre 2014

